# Дизайн-проект интерьера гостиничного номера "люкс" отель "Golden Hills"

Краснодар 2012

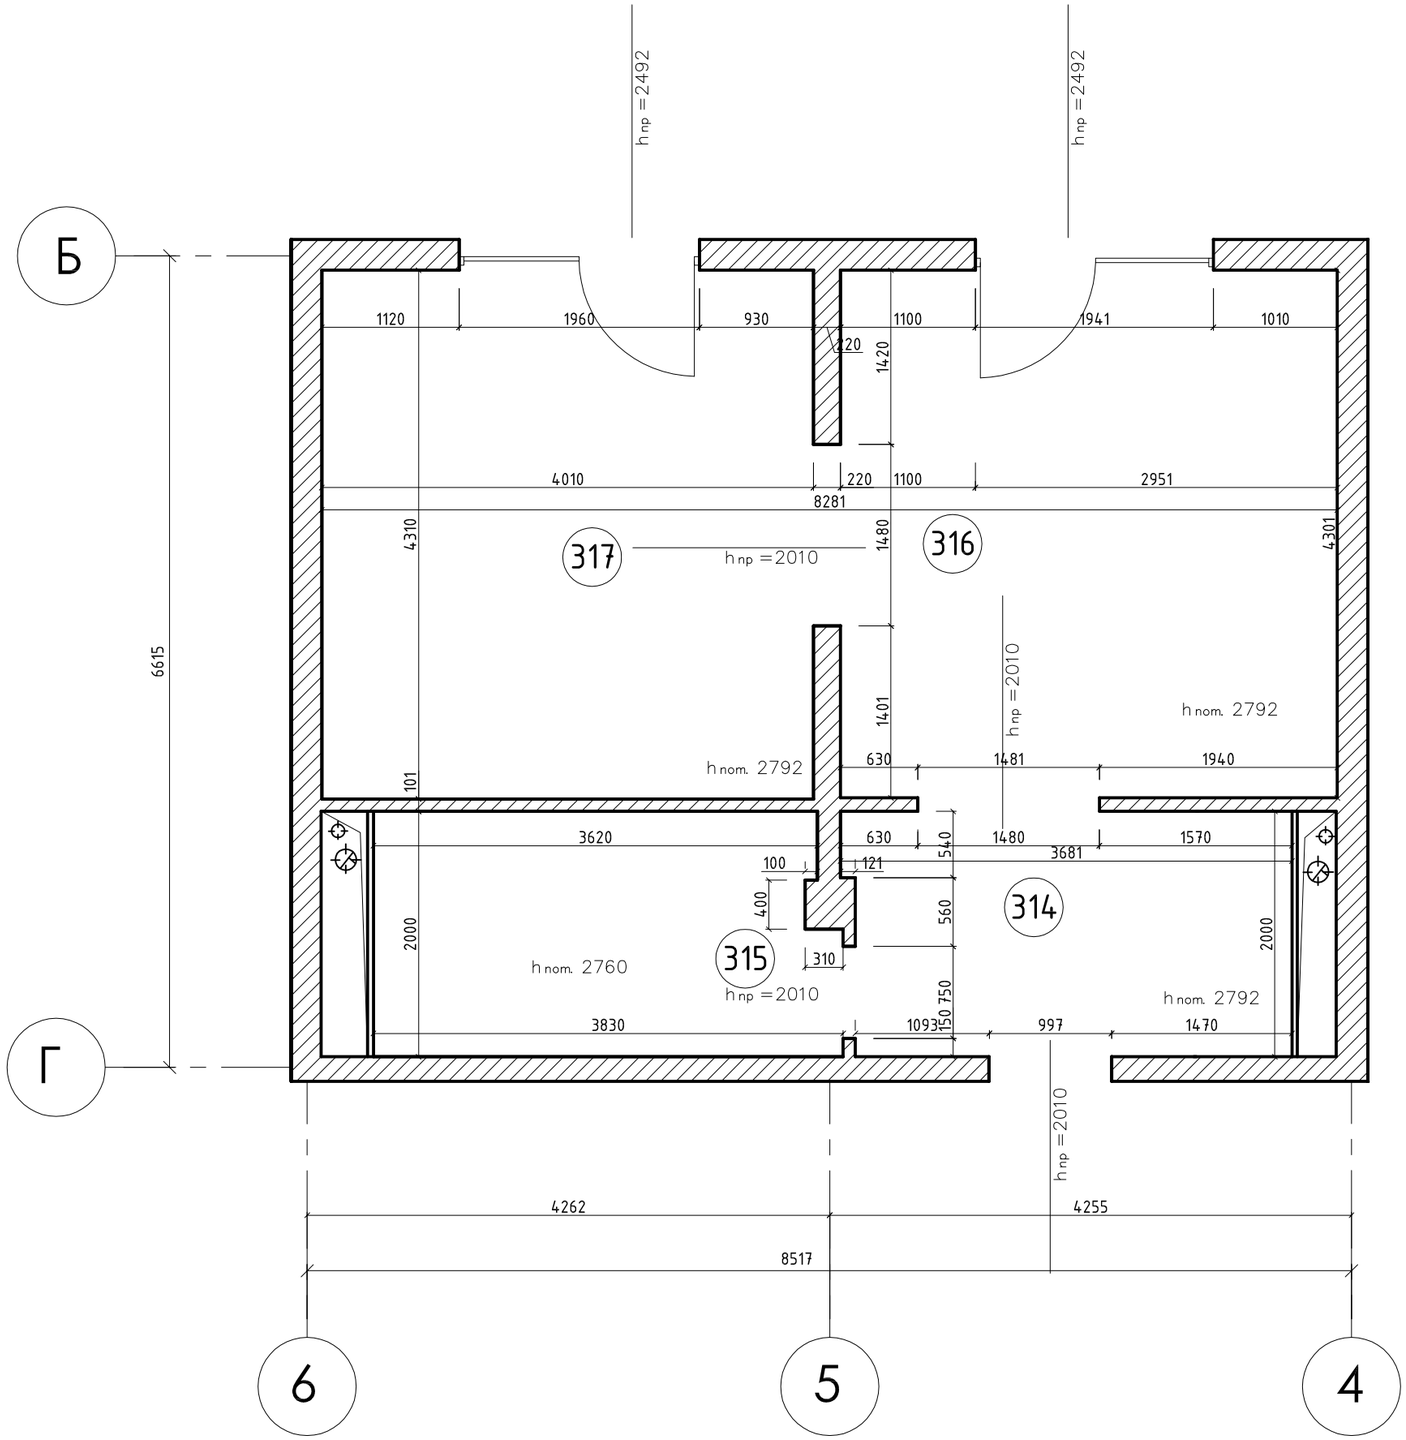


## ЭКСПЛИКАЦИЯ ПОМЕЩЕНИЙ

| № помещ. | Наименование | Площадь |
|---|---|---|
| 314 | Прихожая | 17,3 |
| 315 | Ванная | 17,4 |
| 316 | Гостинная | 7,4 |
| 317 | Спальня | 7,2 |
| Общая площадь помещений | | 50,0 |

стены и перегородки

горячая/холодная вода

канализационная труба

ОБМЕРНЫЙ ПЛАН помещений 314, 315, 316, 317 на отм. +9.900

ПРИМЕЧАНИЕ:

1. Экспликация помещений указана согласно уже имеющемуся архитектурному проекту

| | | | |
|---|---|---|---|
| заказчик | | | ОБМЕРНЫЙ ПЛАН помещений 314, 315, 316, 317 на отм. +9.900 |
| архитектор | | | |
| дизайнер | | | |
| | | | Гостиничный комплекс "GOLDEN HILLS" |
| | | | |

1:50 масштаб

листов 18

лист 2

ТЕКСТУРА
ателье интерьерных решений
Краснодар
ул. Чапаева, 106
+7 989 806 2575
http://textura-design.ru
mail: textura-design@mail.ru
skype: textura_evgeniya

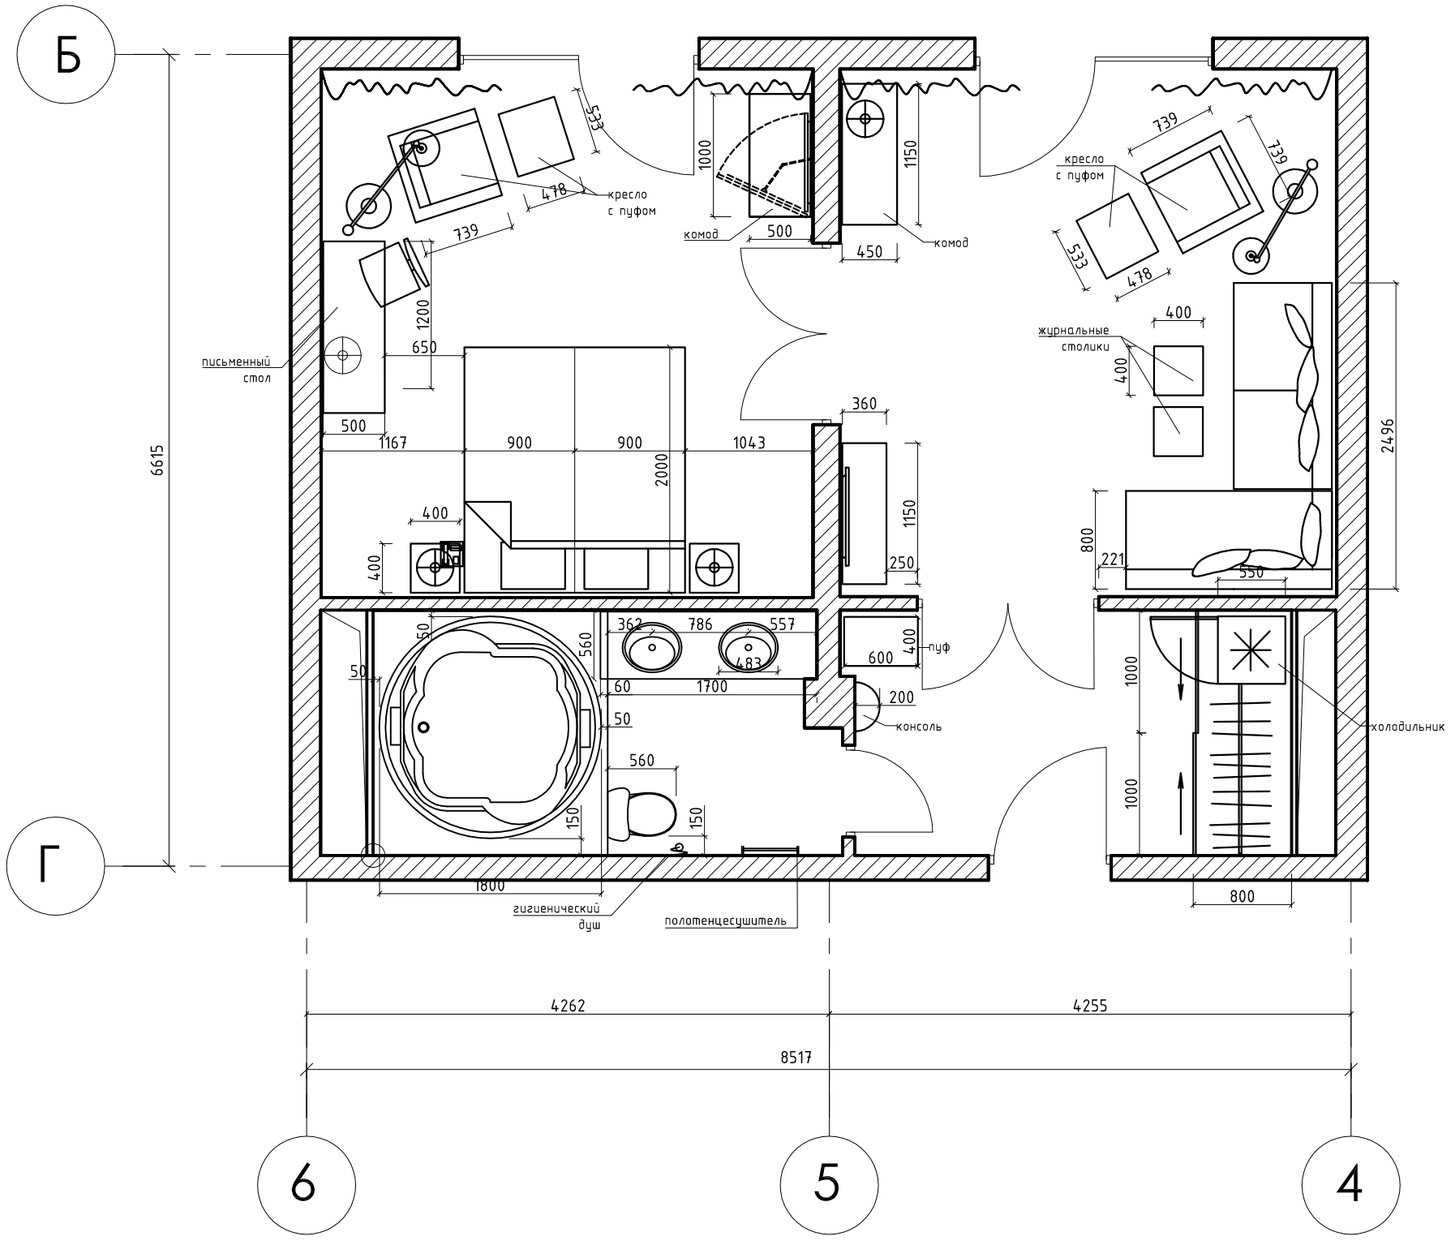


ПРИМЕЧАНИЕ:
1. Перед заказом мебельного оборудования произвести контрольные замеры фирмой-поставщиком

ПЛАН РАССТАНОВКИ МЕБЕЛИ И ОБОРУДОВАНИЯ помещений 314, 315, 316, 317 на отм. +9.900

| | | | |
|---|---|---|---|
| заказчик | | | ПЛАН РАССТАНОВКИ МЕБЕЛИ И ОБОРУДОВАНИЯ помещений 314, 315, 316, 317 на отм. +9.900 |
| архитектор | | | |
| дизайнер | | | |
| | | | Гостиничный комплекс "GOLDEN HILLS" |
| | | | |

1:50 масштаб
листов 18
лист 3

ТЕКСТУРА
ателье интерьерных решений
Краснодар
ул. Чапаева, 106
+7 989 806 2575
http://textura-design.ru
mail: textura-design@mail.ru
skype: textura_evgeniya

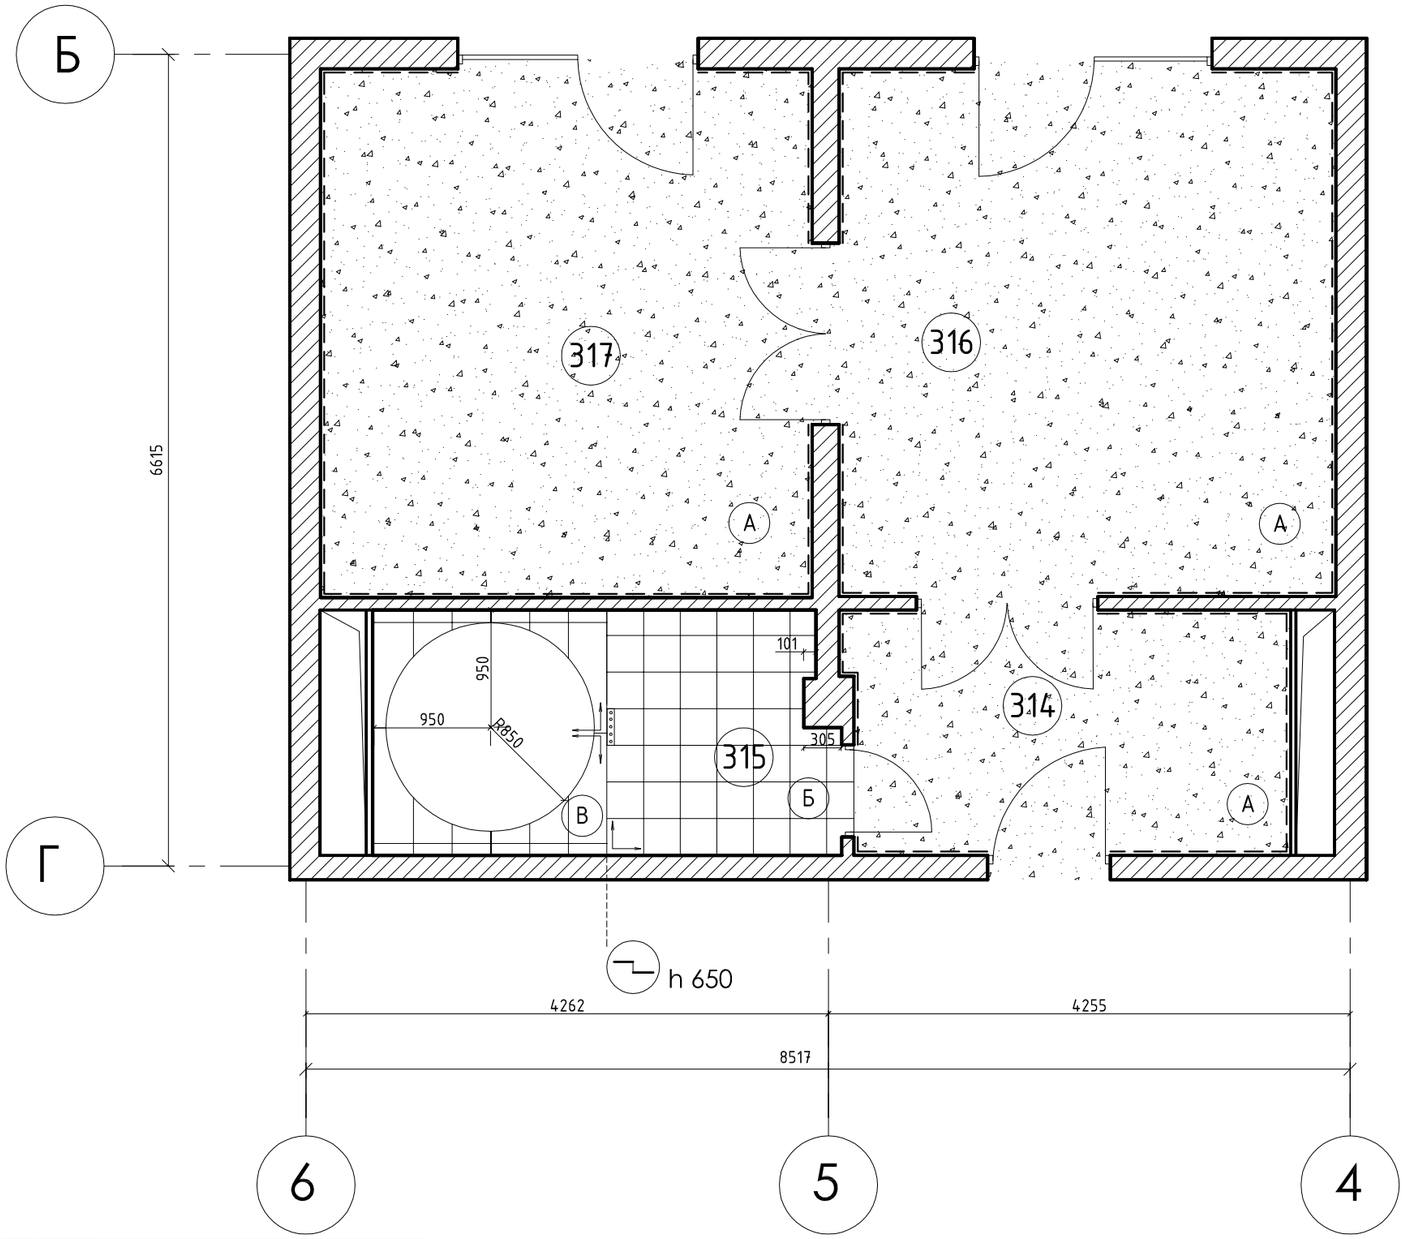


УСЛОВНЫЕ ОБОЗНАЧЕНИЯ

- ПЛИТКА
- КОВРОВОЕ ПОКРЫТИЕ
- ЛИНИЯ ПОДЪЕМА ПОДИУМА
- РЕКОМЕНДУЕМОЕ НАПРАВЛЕНИЕ УКЛАДКИ ПЛИТКИ
- ДУШЕВОЙ КАНАЛ
- А — ТИП ПОКРЫТИЯ

ПРИМЕЧАНИЕ:

1. Смотреть совместно со спецификациями по материалов
2. Разновидность качества указанного коврового покрытия уточнять у поставщика при покупке
3. Точное количество напольной плитки и ковровогo покрытия при покупке уточнять у поставщика, при наличии необходимых листов дизайн-проекта
4. Предлагается устроить в полу ванной комнаты сливной трап для повышения комфортных условий, вторым важным фактором появления трапа является перестраховка от затопления нижних этажей
5. Точную высоту подиума устанавливать только после покупки сантехнического оборудования (ваны и унитаза).
6. Точный радиус проема в подиуме устанавливать только после покупки сантехнического оборудования (ванны)
7. При покупке напольных покрытий учитывать их расход для данной ситуации. В ведомости расходов материалов указаны площади занимаемой материалом поверхности, без учета подрезки. Данный пункт согласовать с подрядчиком

ВЕДОМОСТЬ РАСХОДА МАТЕРИАЛОВ

| № помещ. | Тип покры-тия | Данные элементов пола | Площадь м2 |
|---|---|---|---|
| 314 | А | ковровое покрытие ITC Balta, Rossini 38 | 42,9 |
| 316 | | | |
| 317 | | | |
| 315 | Б | Напольная плитка Porcelanosa MARMI TRAVERTINO Noce 316x316 | 3,7 |
| | В | Настенная плитка Porcelanosa RECIFE PULPIS PV 316x900 | 1,7 |

ВЕДОМОСТЬ РАСХОДА МАТЕРИАЛОВ

| № помещ. | Тип плинтуса | Расход на пом. м.п. | Общий расход м.п. |
|---|---|---|---|
| 314 | Деревянный — — — — — | 7,9 | 32,5 |
| 316 | | 11,6 | |
| 317 | | 13,0 | |

| | | | |
|---|---|---|---|
| заказчик | | | ПЛАН ПОЛОВ помещений 314, 315, 316, 317 на отм. +9.900 |
| архитектор | | | |
| дизайнер | | | |
| | | | Гостиничный комплекс "GOLDEN HILLS" |

1:50 масштаб
листов 18
лист 4

ТЕКСТУРА
ателье интерьерных решений
Краснодар
ул. Чапаева, 106
+7 989 806 2575
http://textura-design.ru
mail: textura-design@mail.ru
skype: textura_evgeniya

ПЛАН ПОЛОВ помещений 314, 315, 316, 317 на отм. +9.900

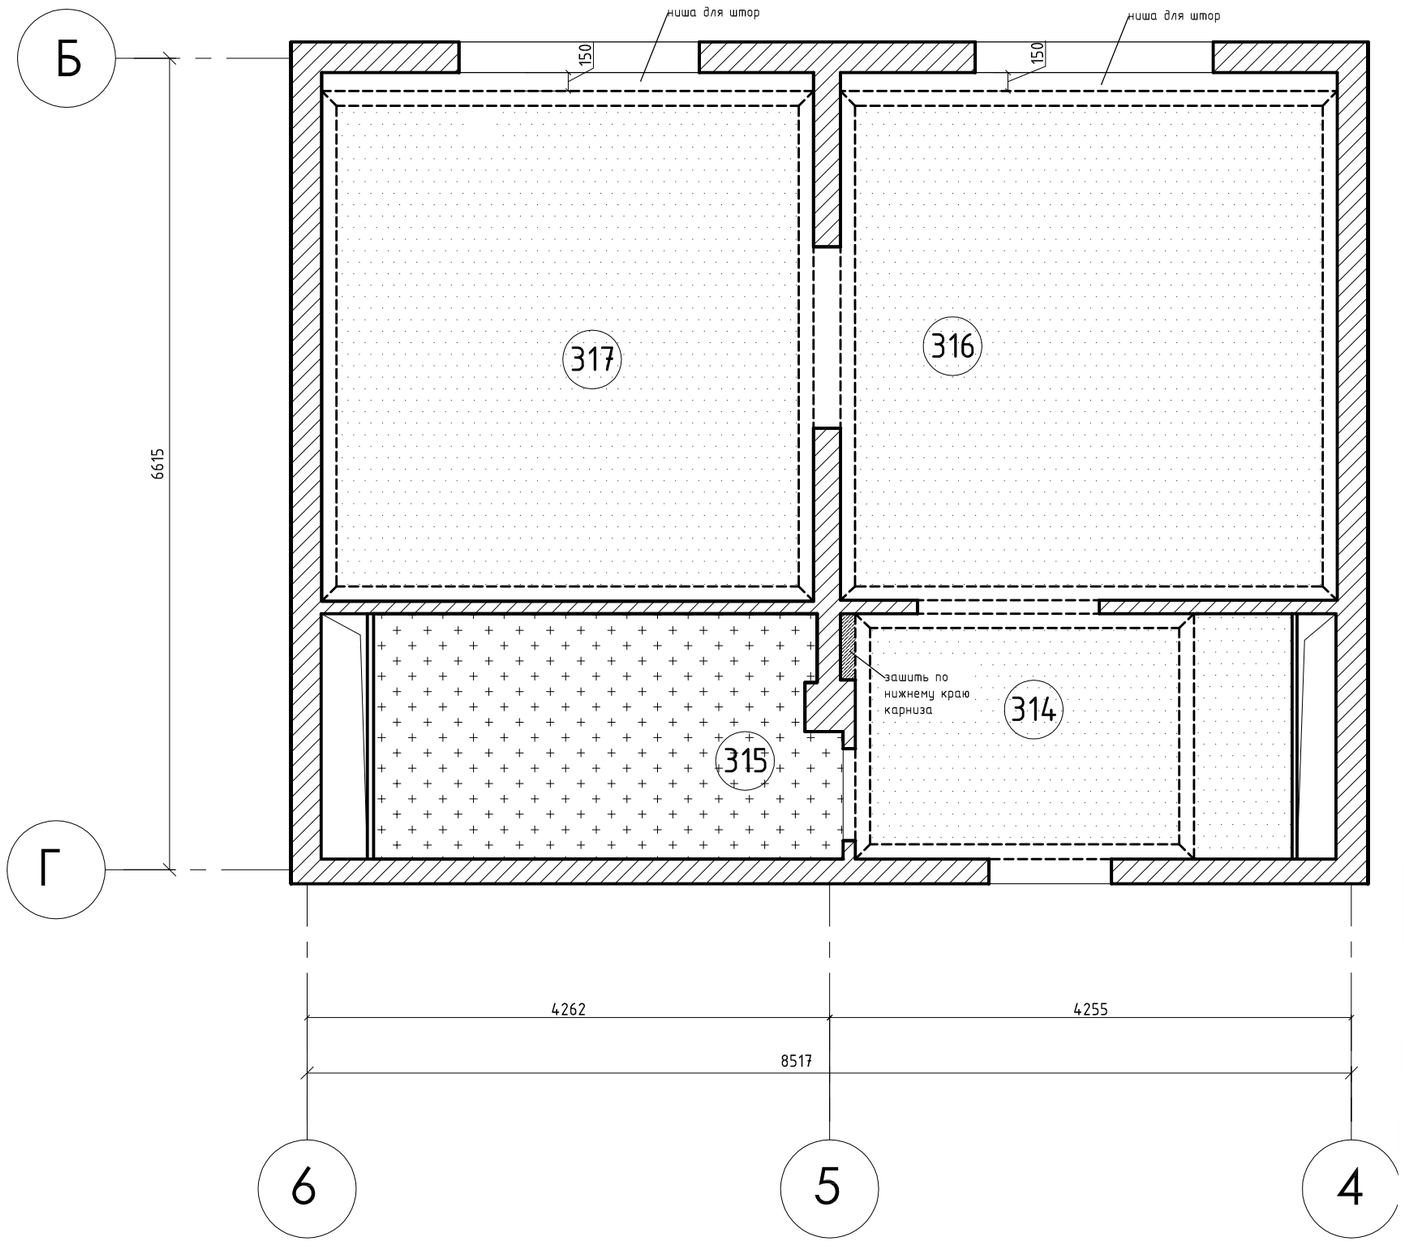


## УСЛОВНЫЕ ОБОЗНАЧЕНИЯ

ОКРАШЕННЫЙ ПОТОЛОК

НАТЯЖНОЙ ПОТОЛОК

УСЛОВНАЯ ЛИНИЯ КАРНИЗА

## ВЕДОМОСТЬ РАСХОДА МАТЕРИАЛОВ

| № помещ. | Тип потолка | Площадь м2 |
|---|---|---|
| 314 | Окрашенный белым цветом | 42,3 |
| 316 | | |
| 317 | | |
| 315 | Натяжной потолок белого цвета | 7,4 |

## ВЕДОМОСТЬ РАСХОДА МАТЕРИАЛОВ

| № помещ. | Тип карниза | Расход на пом. м.п. | Общий расход м.п. |
|---|---|---|---|
| 314 | Полиуретановый | 9,5 | 32,5 |
| 316 | | 16,3 | |
| 317 | ---------- | 16,4 | |

ПРИМЕЧАНИЕ:

1. Ширина потолочного карниза на данном чертеже условна и не указана высота потолочного карниза должна быть от 130 до 150, ширина от 80 до 120 Точные размеры уточнять при покупке. При выборе профиля потолочного карниза ориентироваться по визуализации данных помещений. Профиль карниза во всех помещениях - одинаковый
2. высота потолков сан.узлов устанавливается соответственно уровню верхнего края последнего ряда облицовочной плитки

ПЛАН ПОТОЛКОВ помещений 314, 315, 316, 317 на отм. +9.900

| | | | |
|---|---|---|---|
| заказчик | | | ПЛАН ПОТОЛКОВ помещений 314, 315, 316, 317 на отм. +9.900 |
| архитектор | | | |
| дизайнер | | | |
| | | | Гостиничный комплекс "GOLDEN HILLS" |
| | | | |

1:50 масштаб

листов 18

лист 5

ТЕКСТУРА
ателье интерьерных решений
Краснодар
ул. Чапаева, 106
+7 989 806 2575
http://textura-design.ru
mail: textura-design@mail.ru
skype: textura_evgeniya

# ПЛАН РАССТАНОВКИ ОСВЕТИТЕЛЬНЫХ ПРИБОРОВ помещений 314, 315, 316, 317 на отм. +9.900

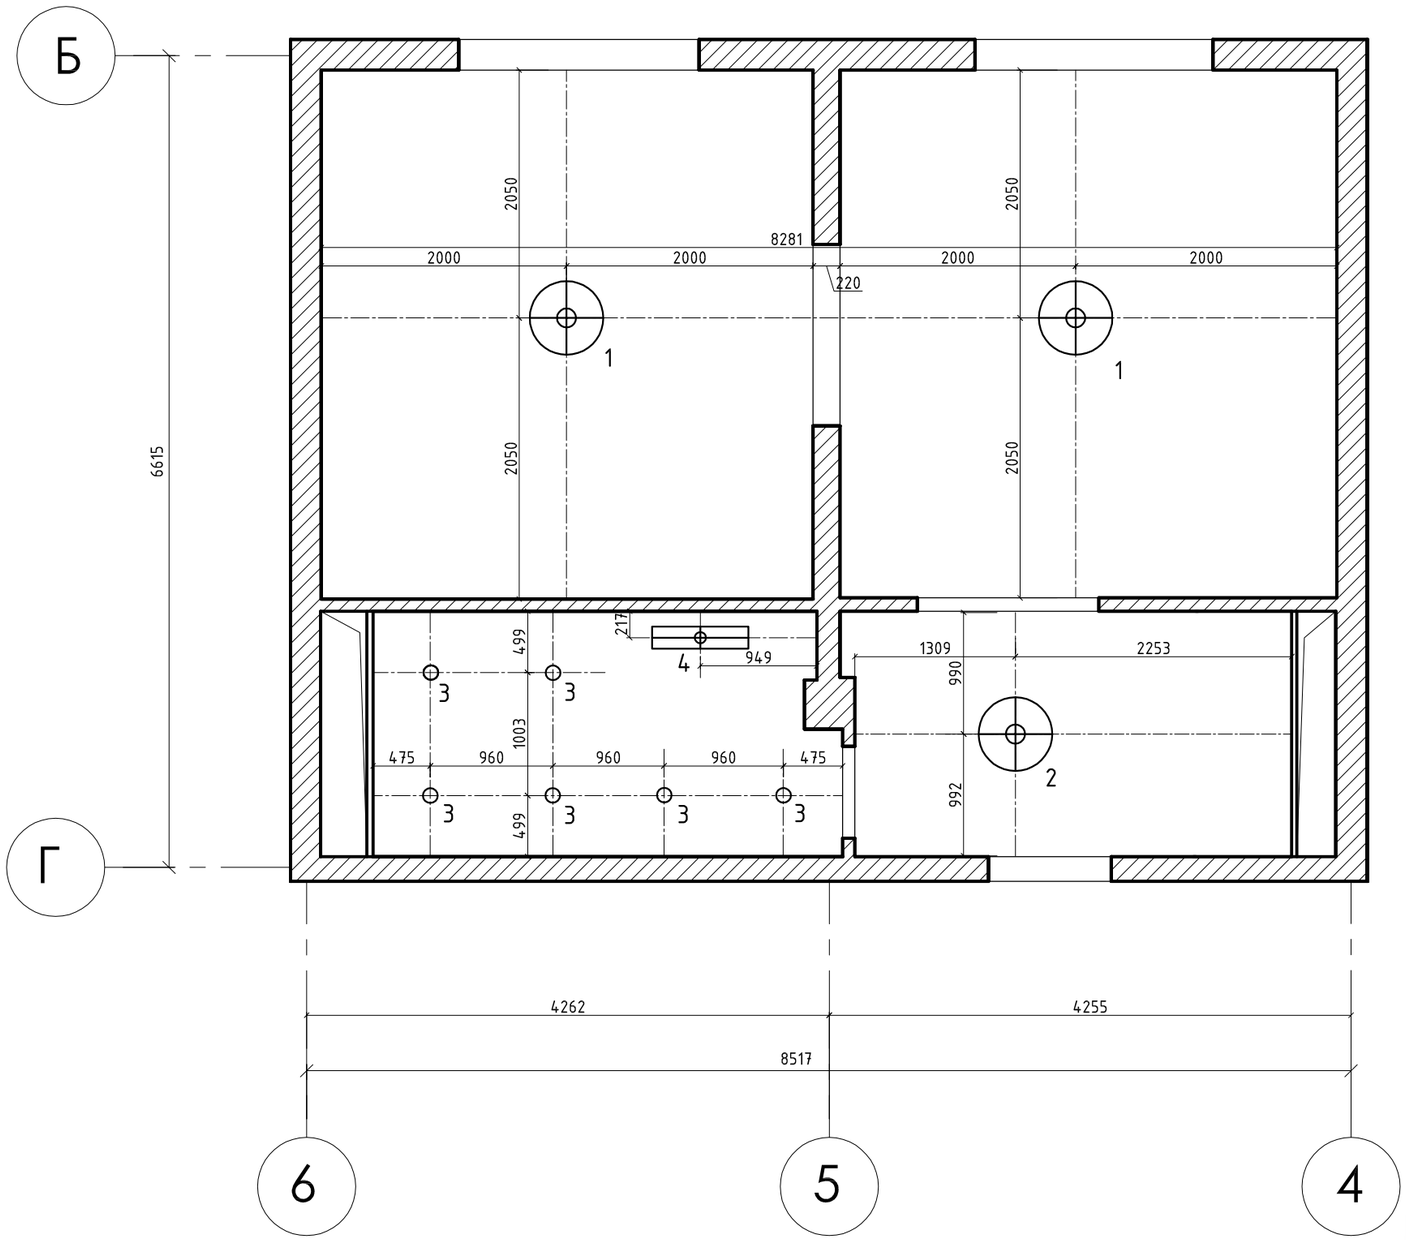


## УСЛОВНЫЕ ОБОЗНАЧЕНИЯ

- ВСПОМОГАТЕЛЬНЫЕ ОСЕВЫЕ ЛИНИИ
- ОСВЕТИТЕЛЬНЫЙ ПРИБОР (ЛЮСТРА)
- ОСВЕТИТЕЛЬНЫЙ ПРИБОР (ПОДВЕСНОЙ СВЕТИЛЬНИК)
- ОСВЕТИТЕЛЬНЫЙ ПРИБОР (ВСТРАИВАЕМЫЙ ТОЧЕЧНЫЙ СВЕТИЛЬНИК)

## КОЛИЧЕСТВО ОСВЕТИТЕЛЬНЫХ ПРИБОРОВ

1. ЛЮСТРА MASSIVE 40271/38/10 – 2 ШТ.
2. ЛЮСТРА ARTE Lamp A3880SP-3CC MANCHESTER- 1 ШТ.
3. ВЛАГОЗАЩИЩЕННЫЙ ВСТРАИВАЕМЫЙ (ТОЧЕЧНЫЙ) СВЕТИЛЬНИК MASSIVE 59905/11/10 Lutea – 6 ШТ.
4. ВЛАГОЗАЩИЩЕННЫЙ ПОДВЕСНОЙ СВЕТИЛЬНИК – 1 ШТ.

## ПРИМЕЧАНИЕ:

1. осветительный прибор 2 привязан относительно стены, и встроенного шкафа справа на плане (см. план расстановки мебели и оборудования)
2. электропитание и включение освещения выполнить согласно рекомендации соответствующих специалистов

| | | | |
|---|---|---|---|
| заказчик | | | ПЛАН РАССТАНОВКИ ОСВЕТИТЕЛЬНЫХ ПРИБОРОВ |
| архитектор | | | |
| дизайнер | | | |
| | | | Гостиничный комплекс “GOLDEN HILLS” |

1:50 масштаб
листов 18
лист 6

ТЕКСТУРА
ателье интерьерных решений
Краснодар
ул. Чапаева, 106
+7 989 806 2575
http://textura-design.ru
mail: textura-design@mail.ru
skype: textura_evgeniya

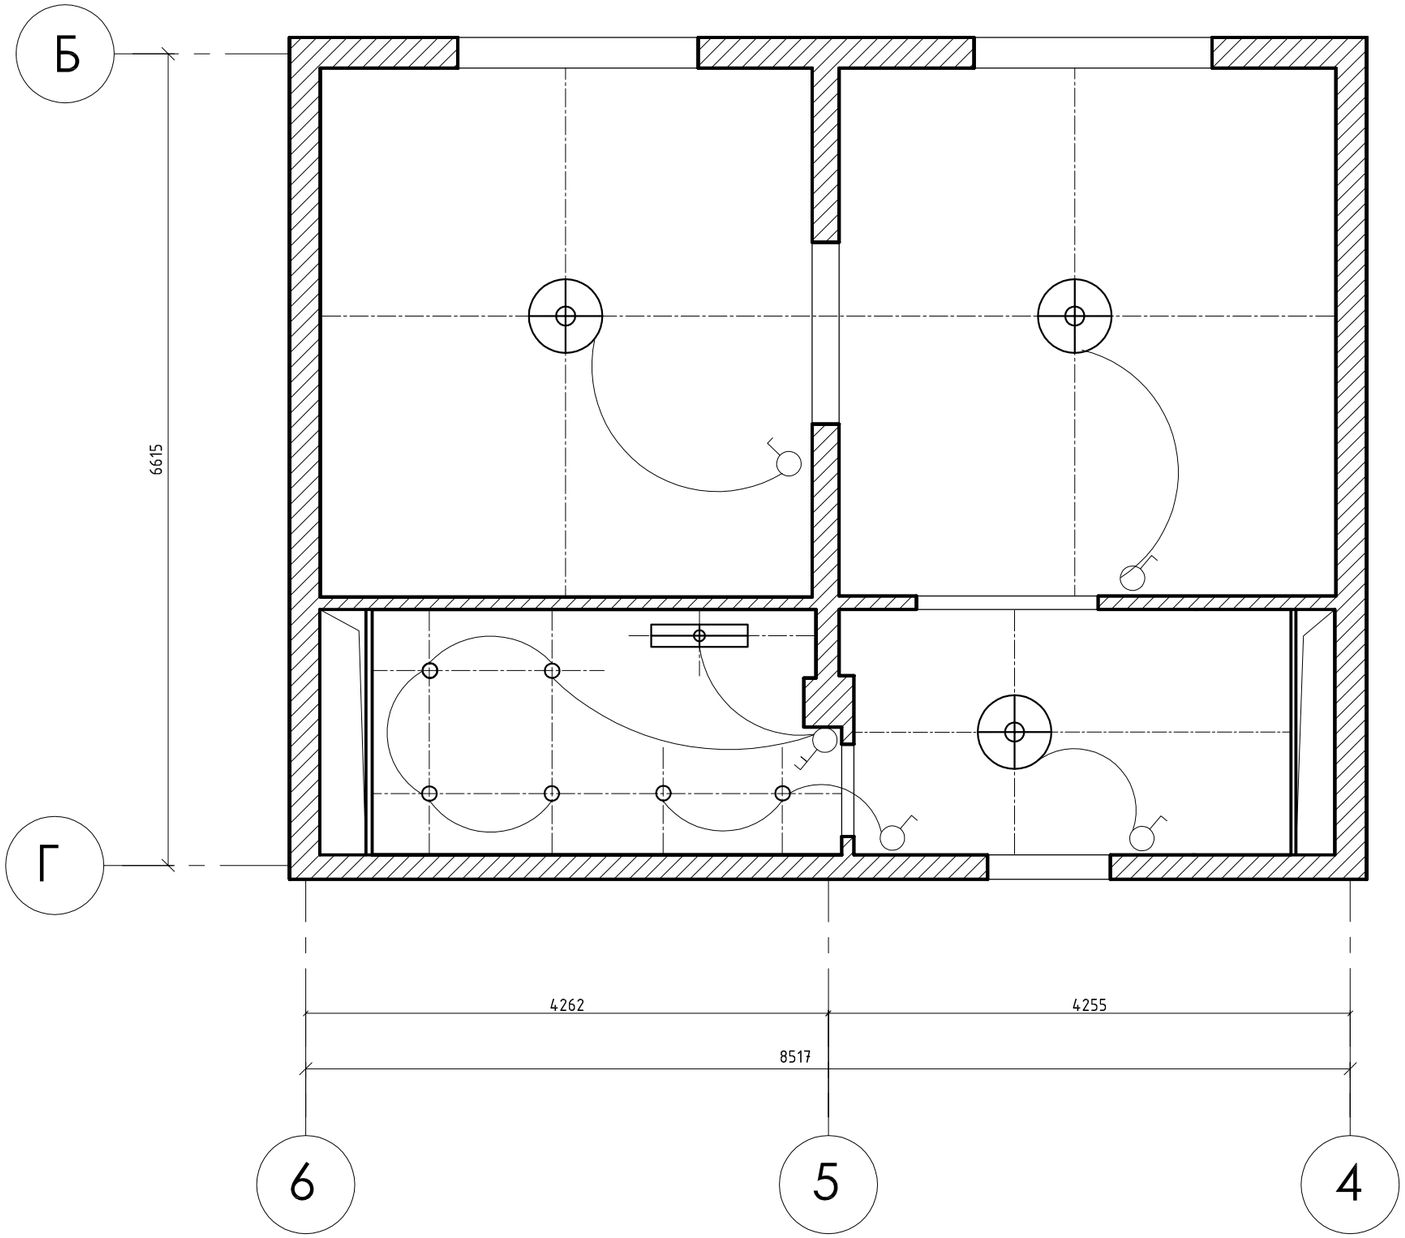


## УСЛОВНЫЕ ОБОЗНАЧЕНИЯ

- ВСПОМОГАТЕЛЬНЫЕ ОСЕВЫЕ ЛИНИИ
- ОСВЕТИТЕЛЬНЫЙ ПРИБОР (ЛЮСТРА)
- ОСВЕТИТЕЛЬНЫЙ ПРИБОР (ПОДВЕСНОЙ СВЕТИЛЬНИК)
- ОСВЕТИТЕЛЬНЫЙ ПРИБОР (ВСТРАИВАЕМЫЙ ТОЧЕЧНЫЙ СВЕТИЛЬНИК)
- ЛИНИЯ ПОДКЛЮЧЕНИЯ ГРУППЫ СВЕТИЛЬНИКОВ
- ОДНОКЛАВИШНЫЙ ВЫКЛЮЧАТЕЛЬ
- ДВУХКЛАВИШНЫЙ ВЫКЛЮЧАТЕЛЬ

# СХЕМА ВЫКЛЮЧАТЕЛЕЙ И ГРУПП ОСВЕЩЕНИЯ помещений 314, 315, 316, 317 на отм. +9.900

ПРИМЕЧАНИЕ:
1. на данной схеме не указаны розетки и силовые выводы под электрооборудование
2. на данной схеме не указаны слаботочные сети
3. привязки выключателей даны относительно центральных осей элементов электроарматуры
4. все привязки выключателей уточнить после выбора электроарматуры.
Высота размещения выключателей - 900мм от уровня чистого пола

| | | | |
|---|---|---|---|
| заказчик | | | СХЕМА ВЫКЛЮЧАТЕЛЕЙ И ГРУПП ОСВЕЩЕНИЯ |
| архитектор | | | |
| дизайнер | | | |
| | | | Гостиничный комплекс "GOLDEN HILLS" |
| | | | |

1:50 масштаб
листов 18
лист 7

ТЕКСТУРА
ателье интерьерных решений
Краснодар
ул. Чапаева, 106
+7 989 806 2575
http://textura-design.ru
mail: textura-design@mail.ru
skype: textura_evgeniya

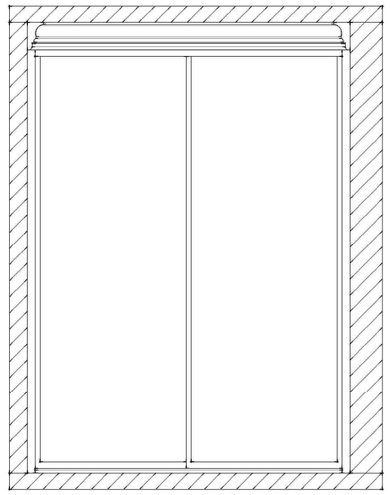

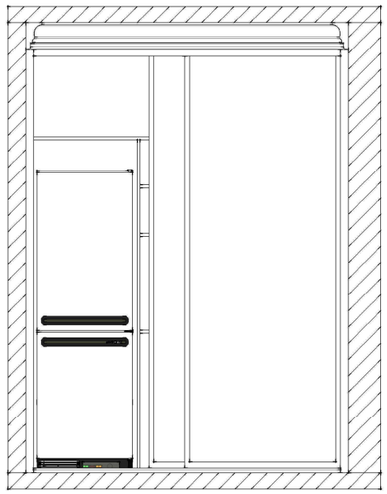

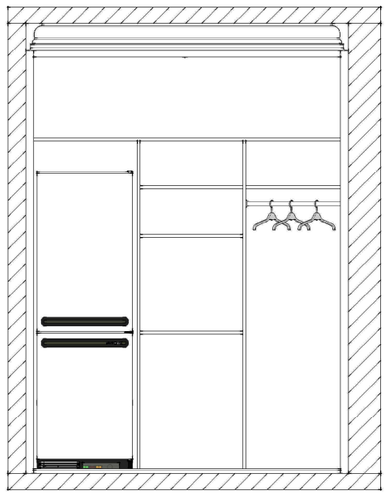

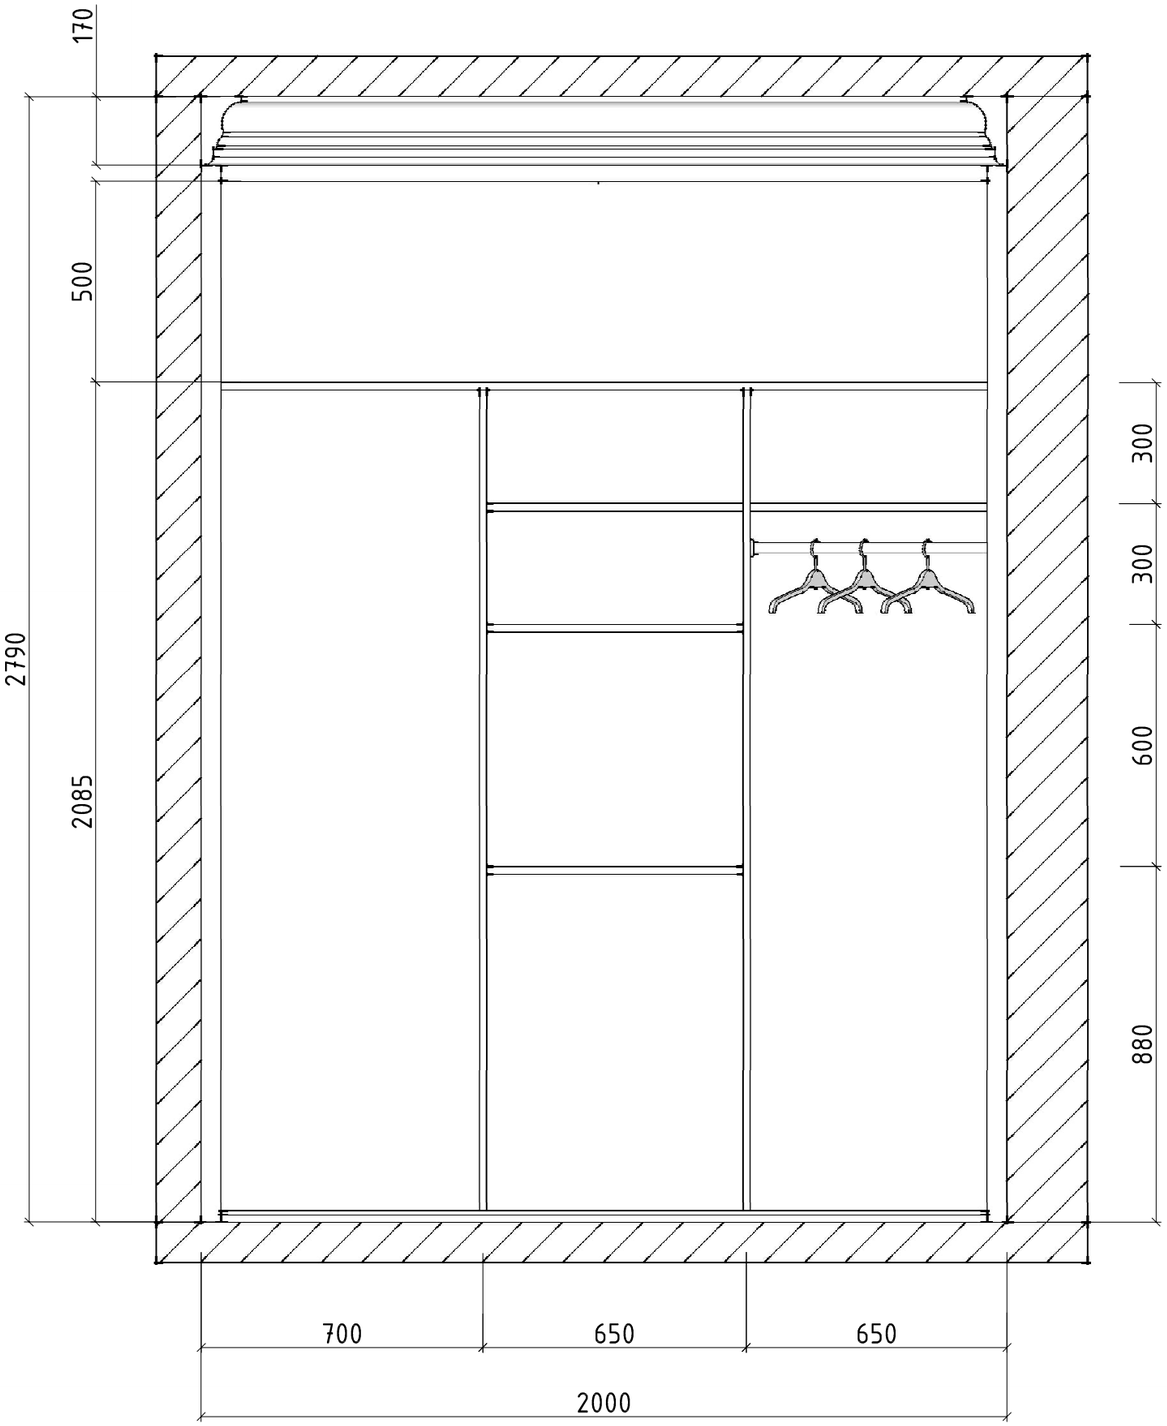


ЭСКИЗНОЕ РЕШЕНИЕ ВСТРОЕННОГО ШКАФА в помещении 314 на отм. +9.900

УСЛОВНЫЕ ОБОЗНАЧЕНИЯ

СУЩЕСТВУЮЩИЕ СТЕНЫ И ПЕРЕГОРОДКИ

ПРИМЕЧАНИЕ:

1. Внешний вид итогового изделия, цвета используемых профилей и материалов - согласовать с дизайнером проекта.
2. Конструктивные изменения вносить только после согласования с дизайнером

| | | | |
|---|---|---|---|
| заказчик | | | ЭСКИЗНОЕ РЕШЕНИЕ ВСТРОЕННОГО ШКАФА |
| архитектор | | | |
| дизайнер | | | |
| | | | Гостиничный комплекс "GOLDEN HILLS" |
| | | | |

масштаб
листов 18
лист 8

ТЕКСТУРА
ателье интерьерных решений
Краснодар
ул. Чапаева, 106
+7 989 806 2575
http://textura-design.ru
mail: textura-design@mail.ru
skype: textura_evgeniya

РАЗВЕРТКИ ПО СТЕНАМ С РАСКЛАДКОЙ ПЛИТКИ в помещении 315 на отм. +9.900

## Фрагмент плана

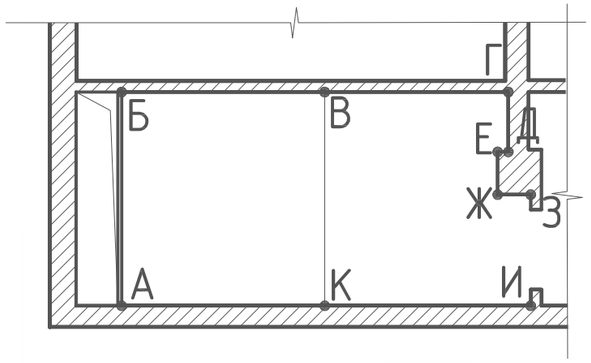


## СВОДНАЯ ВЕДОМОСТЬ РАСХОДА МАТЕРИАЛОВ

| Усл. обозн. | Наименование | Площадь м2 по стенам | Площадь м2 по полу и подиум. и стол-це | Площадь м2 общая |
|---|---|---|---|---|
| | Настенная плитка Porcelanosa RECIFE PULPIS PV 316x900 | 6,3 | 1,7 | 9,0 |
| | Настенная плитка Porcelanosa Kali Crema 316x900 | 12,2 | 0,0 | 12,2 |
| | Настенная плитка Porcelanosa MARMI TRAVERTINO Noce316x900 | 1,2 | 1,0 | 2,2 |
| | Напольная плитка Porcelanosa MARMI TRAVERTINO Noce 316x316 | 0,0 | 3,7 | 3,7 |
| | Зеркало | 4,4 | 0,0 | 4,4 |

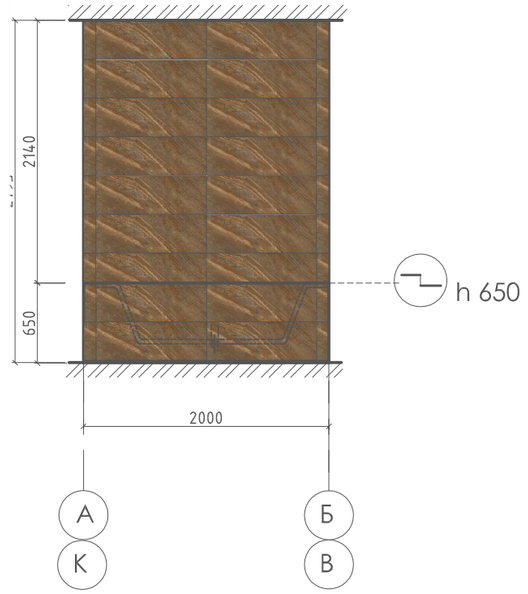


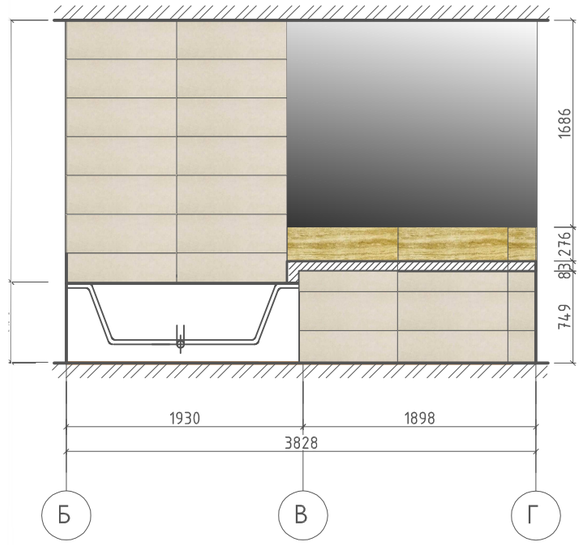


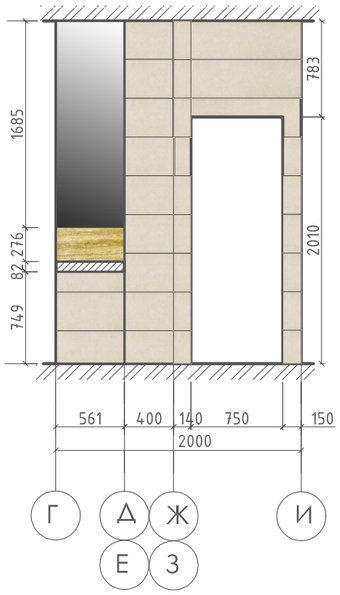


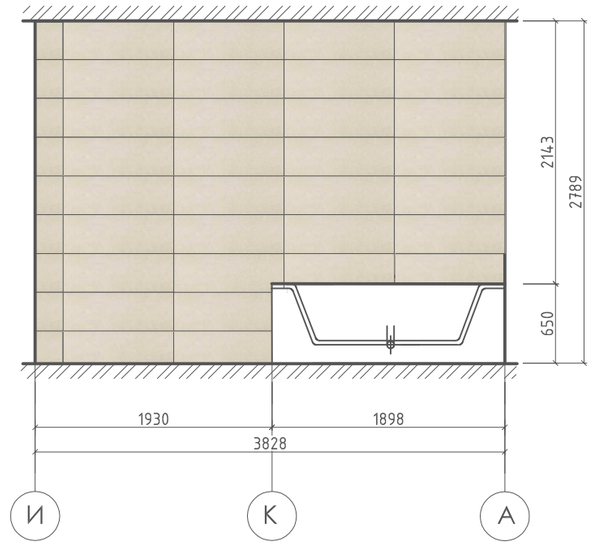


| | | | |
|---|---|---|---|
| заказчик | | | РАЗВЕРТКА ПО СТЕНАМ С РАСКЛАДКОЙ ПЛИТКИ |
| архитектор | | | |
| дизайнер | | | |
| | | | Гостиничный комплекс "GOLDEN HILLS" |
| | | | |

1:50 масштаб

листов 18

лист 9

ТЕКСТУРА
ателье интерьерных решений
Краснодар
ул. Чапаева, 106
+7 989 806 2575
http://textura-design.ru
mail: textura-design@mail.ru
skype: textura_evgeniya

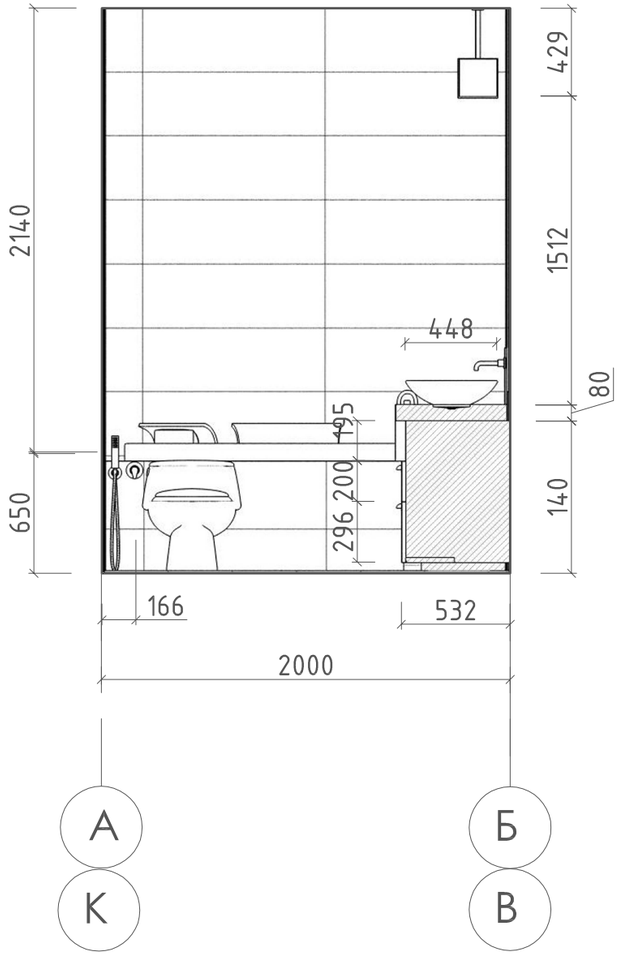


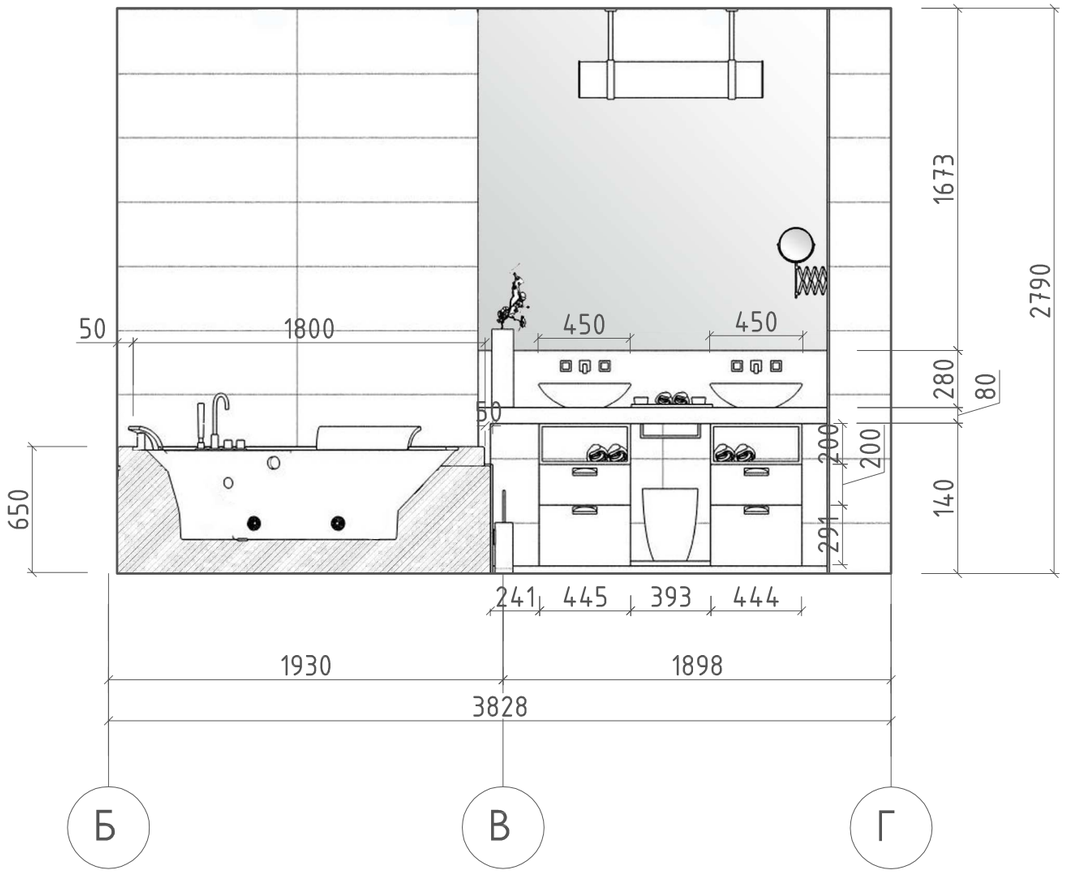


Фрагмент плана

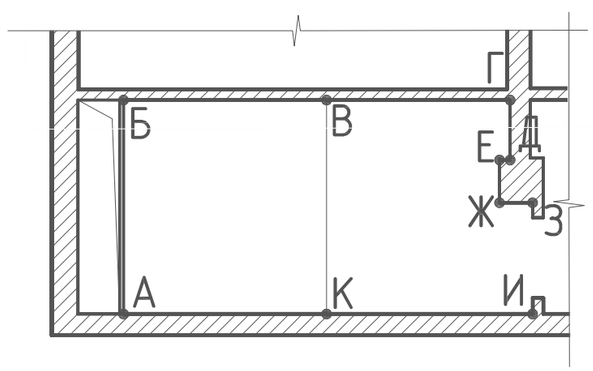


РАЗВЕРТКИ ПО СТЕНАМ в помещении 314 (санузел) на отм. +9.900

| | | | |
|---|---|---|---|
| заказчик | | | РАЗВЕРТКИ ПО СТЕНАМ в помещении 314 (сан.узел) |
| архитектор | | | |
| дизайнер | | | |
| | | | Гостиничный комплекс "GOLDEN HILLS" |
| | | | |

масштаб
листов 18
лист 10

ТЕКСТУРА
ателье интерьерных решений
Краснодар
ул. Чапаева, 106
+7 989 806 2575
http://textura-design.ru
mail: textura-design@mail.ru
skype: textura_evgeniya

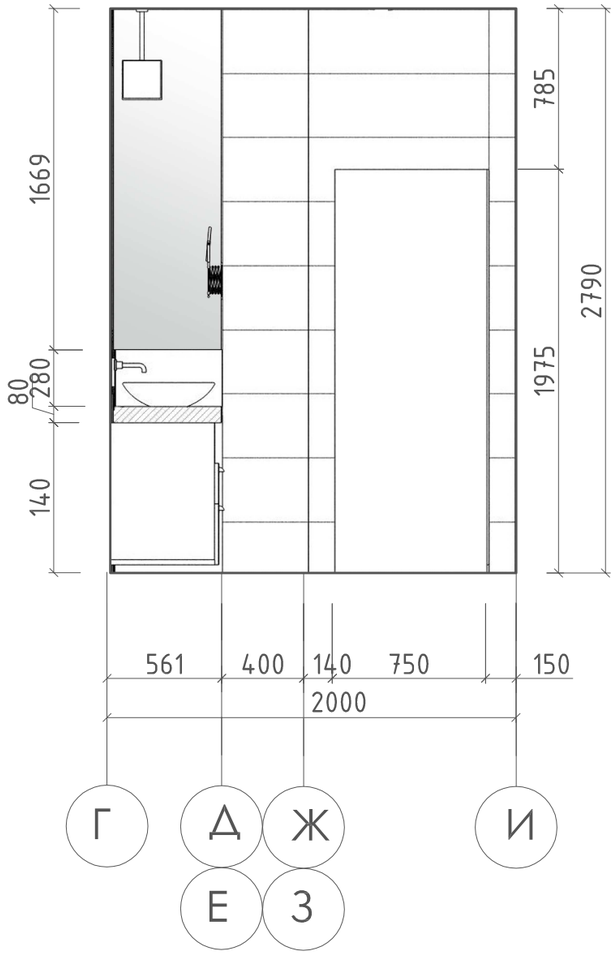


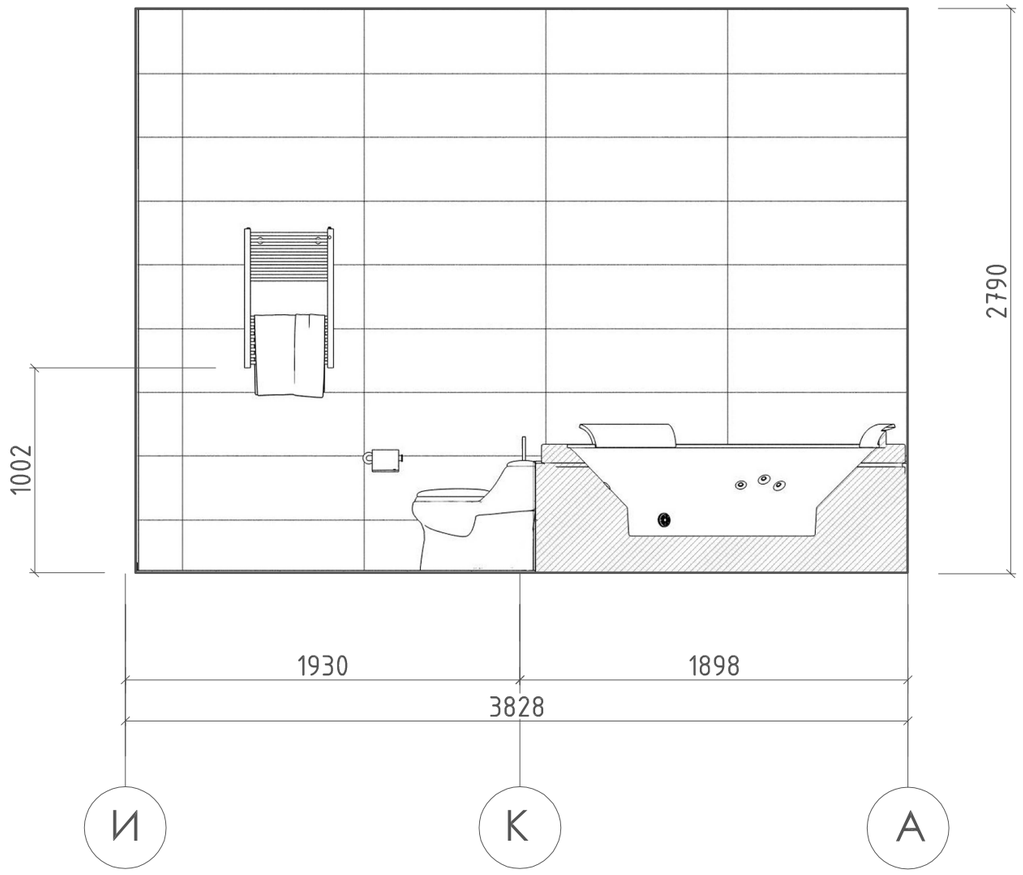


Фрагмент плана

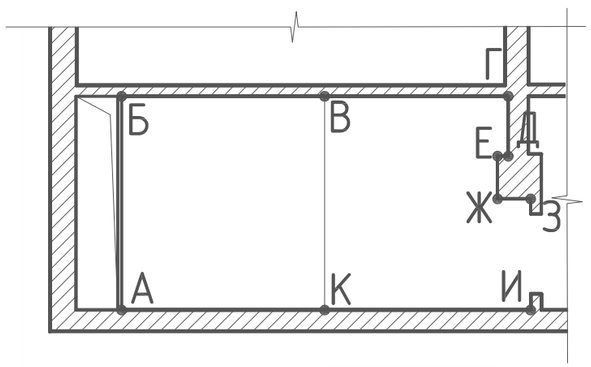


РАЗВЕРТКИ ПО СТЕНАМ в помещении 314 (санузел) на отм. +9.900

| | | | |
|---|---|---|---|
| заказчик | | | РАЗВЕРТКИ ПО СТЕНАМ в помещении 314 (сан.узел) |
| архитектор | | | |
| дизайнер | | | |
| | | | Гостиничный комплекс "GOLDEN HILLS" |
| | | | |

масштаб
листов 18
лист 11

ТЕКСТУРА
ателье интерьерных решений
Краснодар
ул. Чапаева, 106
+7 989 806 2575
http://textura-design.ru
mail: textura-design@mail.ru
skype: textura_evgeniya

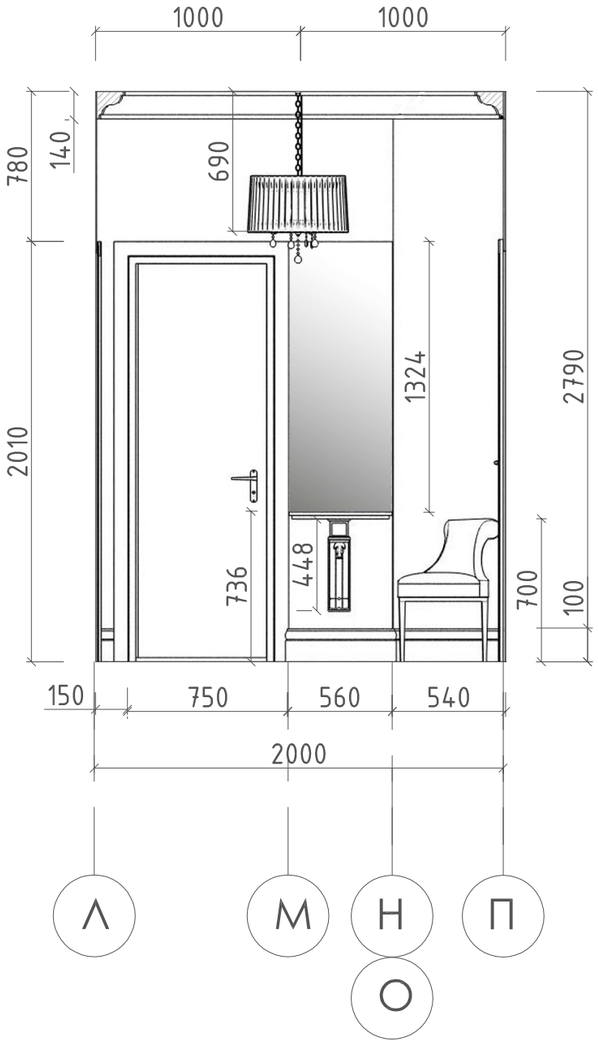


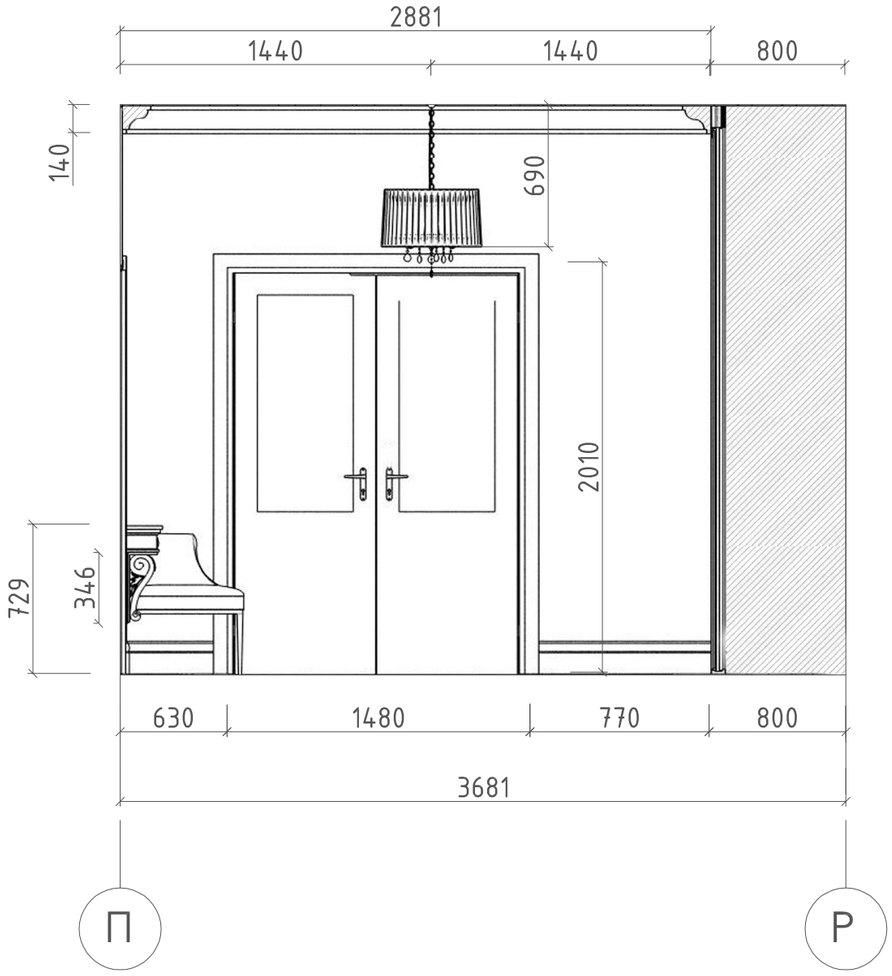


Фрагмент плана

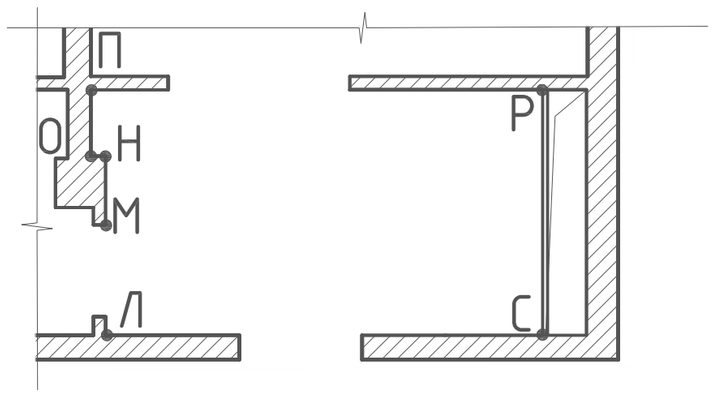


РАЗВЕРТКИ ПО СТЕНАМ в помещении 314 (прихожая) на отм. +9.900

| | | | |
|---|---|---|---|
| заказчик | | | РАЗВЕРТКИ ПО СТЕНАМ в помещении 314 (прихожая) |
| архитектор | | | |
| дизайнер | | | |
| | | | Гостиничный комплекс "GOLDEN HILLS" |
| | | | |

масштаб
листов 18
лист 12

ТЕКСТУРА
ателье интерьерных решений
Краснодар
ул. Чапаева, 106
+7 989 806 2575
http://textura-design.ru
mail: textura-design@mail.ru
skype: textura_evgeniya

# РАЗВЕРТКИ ПО СТЕНАМ в помещении 314 (прихожая) на отм. +9.900

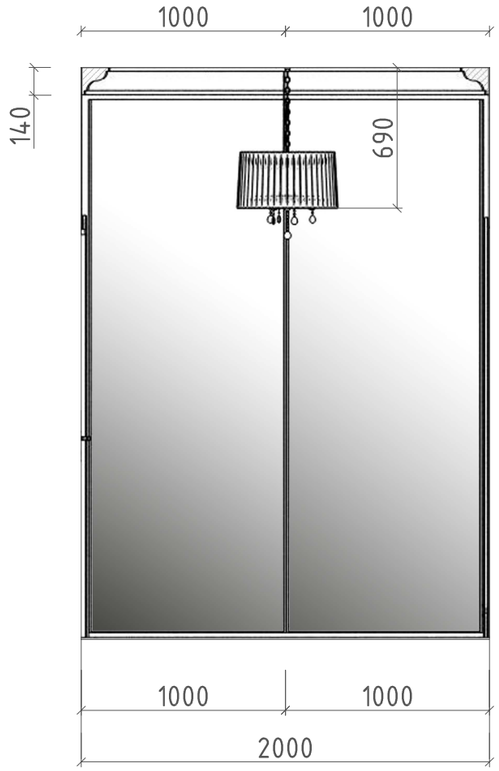


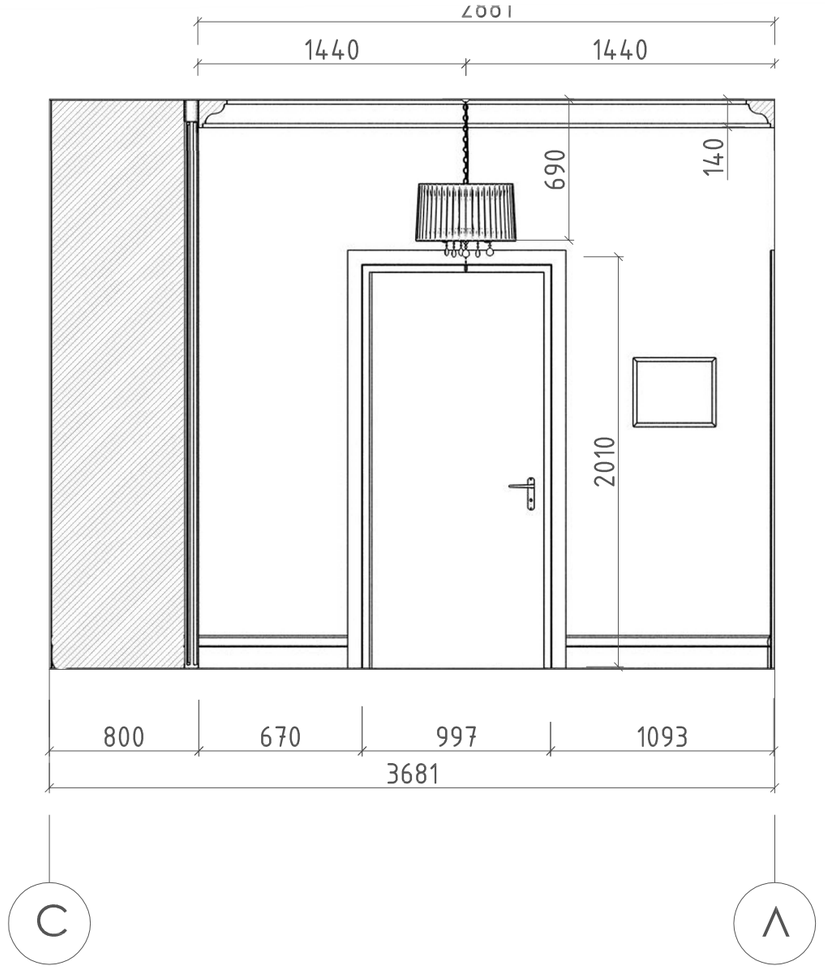


Фрагмент плана

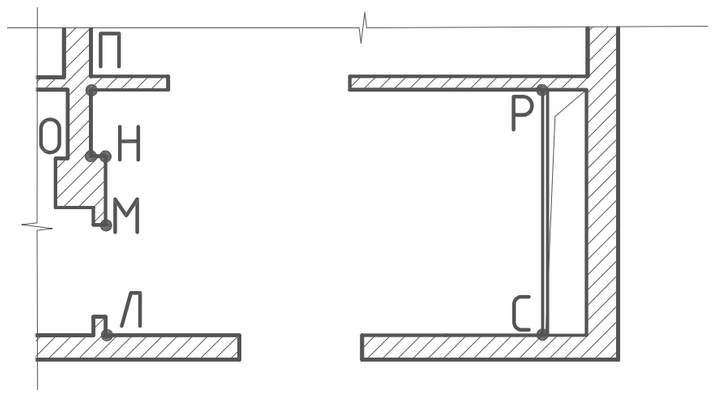


| | | | |
|---|---|---|---|
| заказчик | | | РАЗВЕРТКИ ПО СТЕНАМ в помещении 314 (прихожая) |
| архитектор | | | |
| дизайнер | | | |
| | | | Гостиничный комплекс "GOLDEN HILLS" |
| | | | |

масштаб
листов 18
лист 13

ТЕКСТУРА
ателье интерьерных решений
Краснодар
ул. Чапаева, 106
+7 989 806 2575
http://textura-design.ru
mail: textura-design@mail.ru
skype: textura_evgeniya

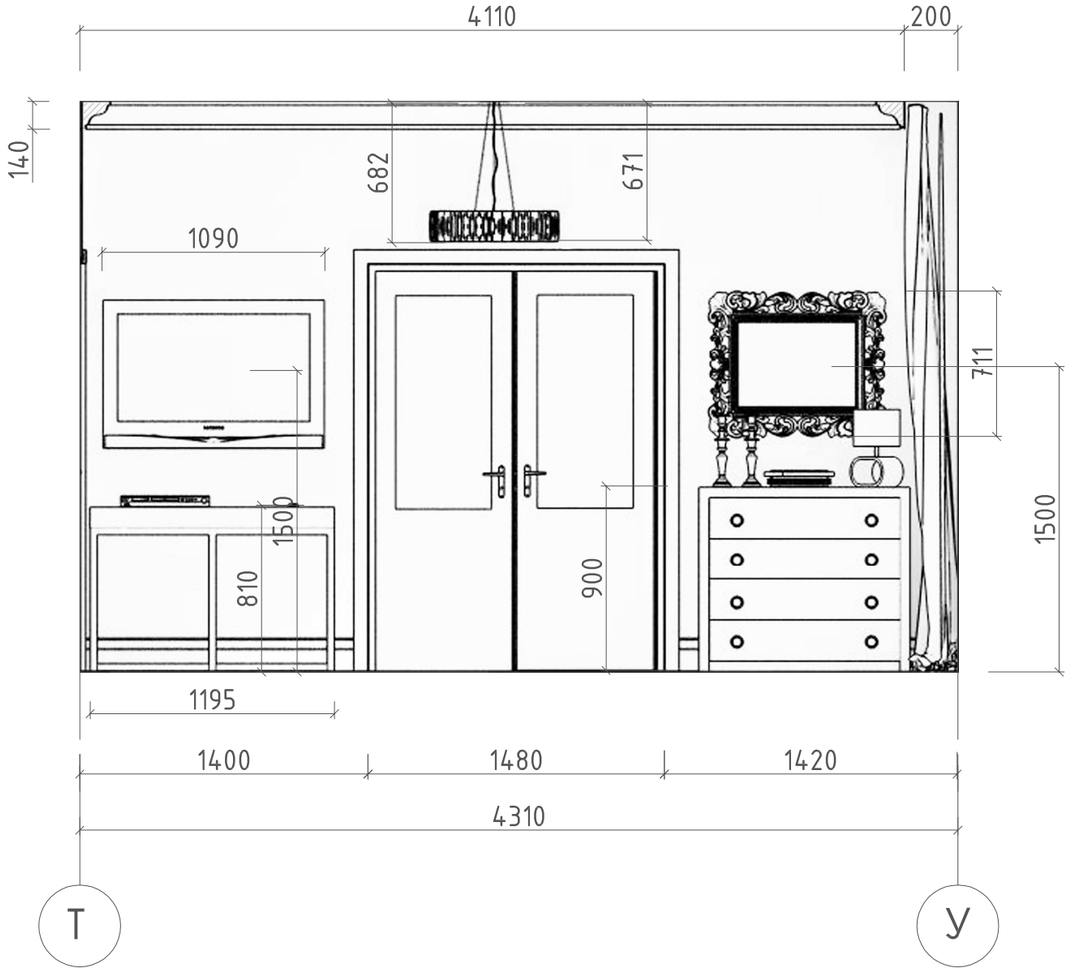


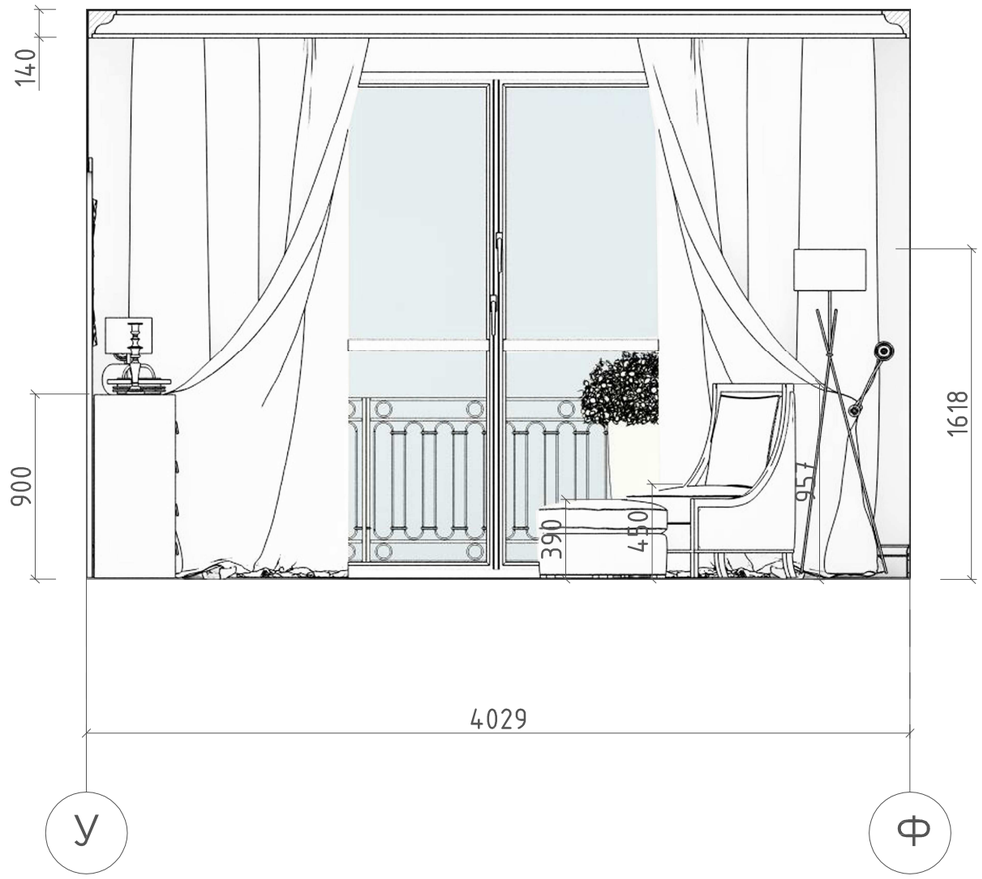


Фрагмент плана

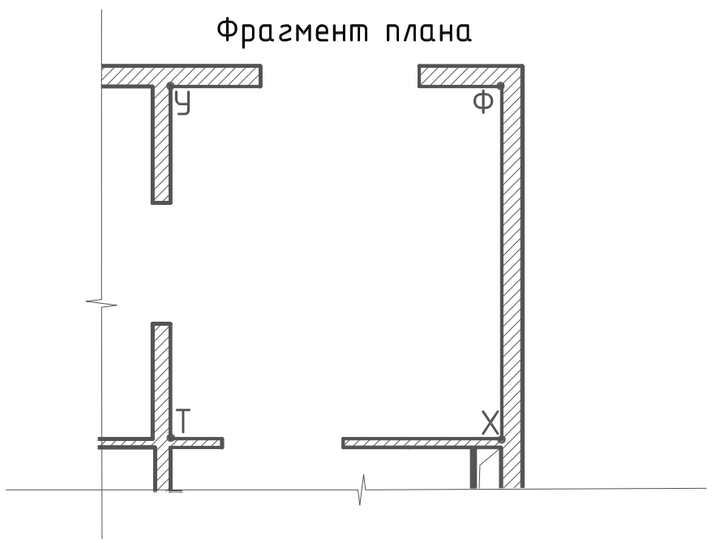


РАЗВЕРТКИ ПО СТЕНАМ в помещении 316 (гостиная) на отм. +9.900

| | | | |
|---|---|---|---|
| заказчик | | | РАЗВЕРТКИ ПО СТЕНАМ в помещении 316 (гостиная) |
| архитектор | | | |
| дизайнер | | | |
| | | | Гостиничный комплекс "GOLDEN HILLS" |
| | | | |

масштаб
листов 18
лист 14

ТЕКСТУРА
ателье интерьерных решений
Краснодар
ул. Чапаева, 106
+7 989 806 2575
http://textura-design.ru
mail: textura-design@mail.ru
skype: textura_evgeniya

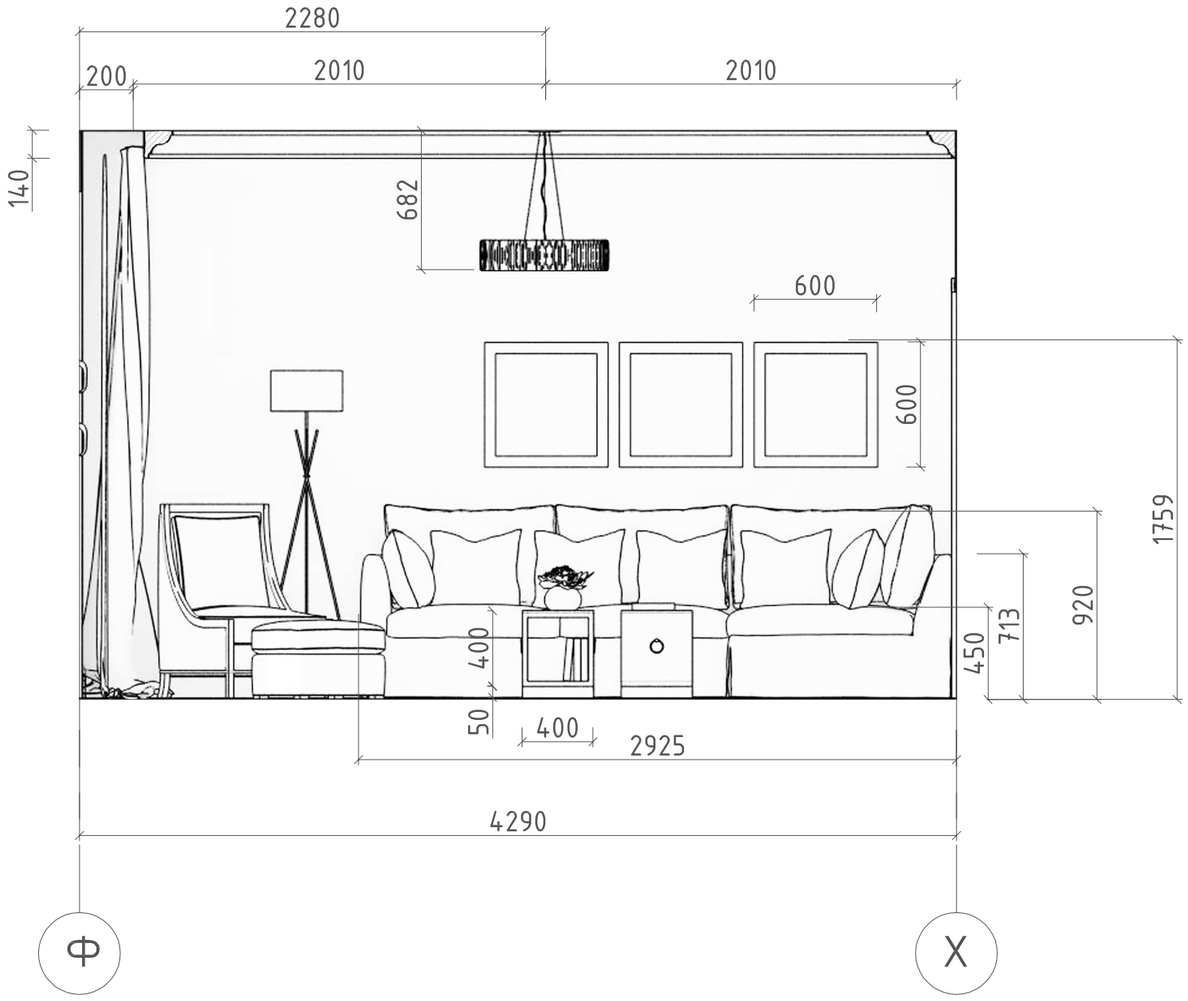


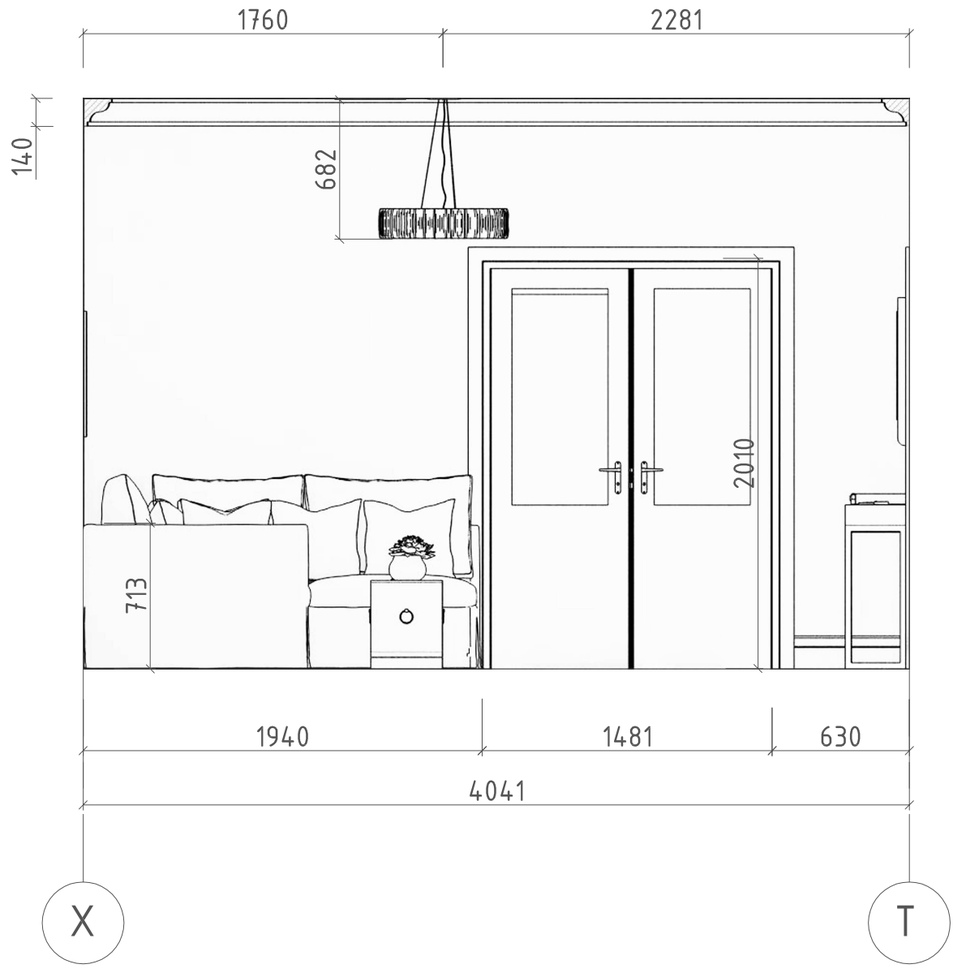


Фрагмент плана

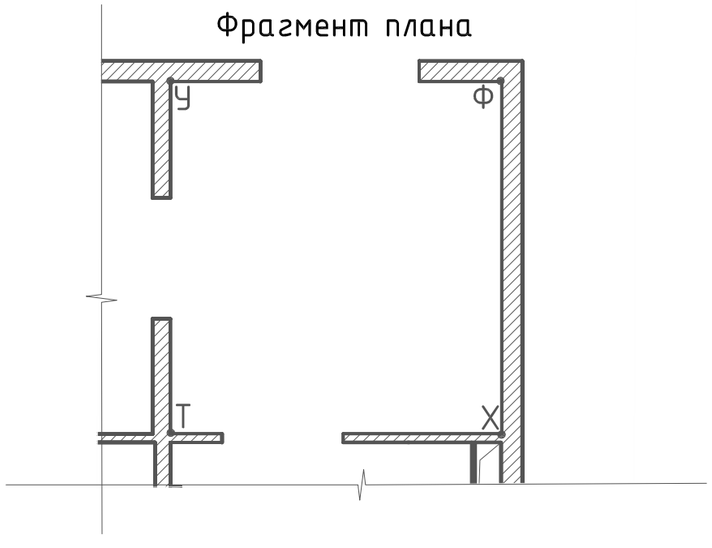


РАЗВЕРТКИ ПО СТЕНАМ в помещении 316 (гостиная) на отм. +9.900

| | | | |
|---|---|---|---|
| заказчик | | | РАЗВЕРТКИ ПО СТЕНАМ в помещении 316 (гостиная) |
| архитектор | | | |
| дизайнер | | | |
| | | | Гостиничный комплекс "GOLDEN HILLS" |
| | | | |

масштаб
листов 18
лист 15

ТЕКСТУРА
ателье интерьерных решений
Краснодар
ул. Чапаева, 106
+7 989 806 2575
http://textura-design.ru
mail: textura-design@mail.ru
skype: textura_evgeniya

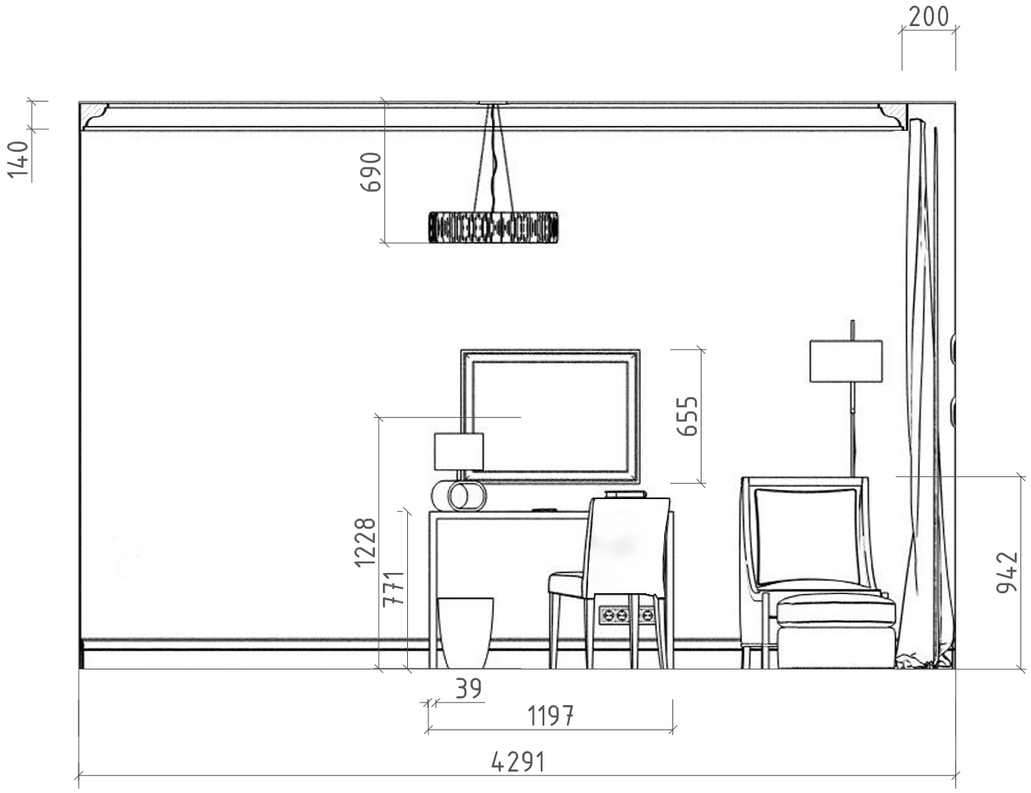


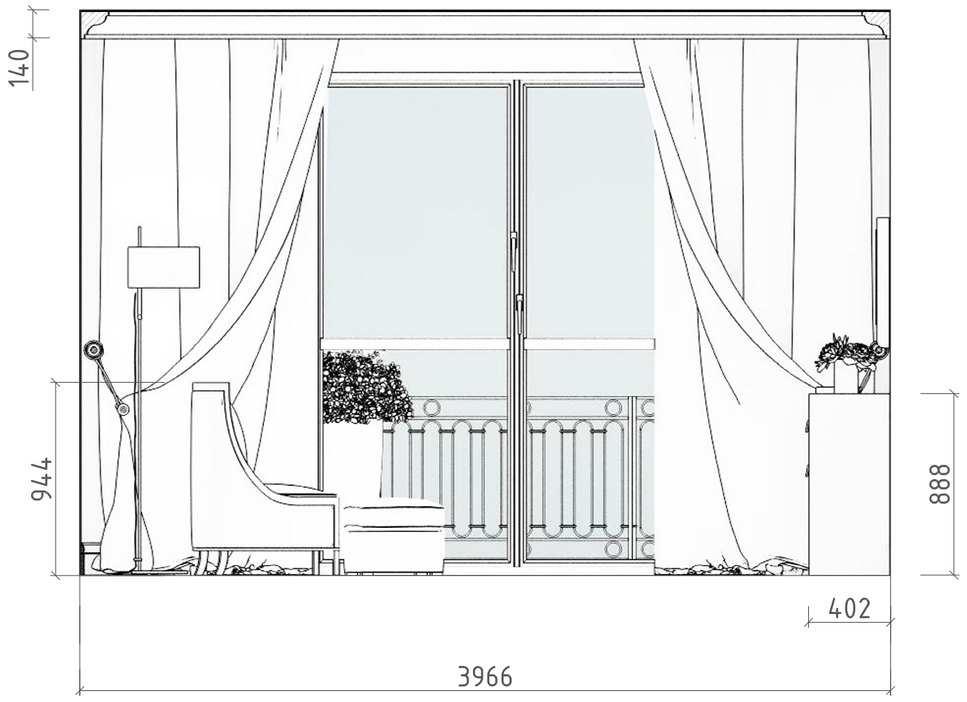


Фрагмент плана

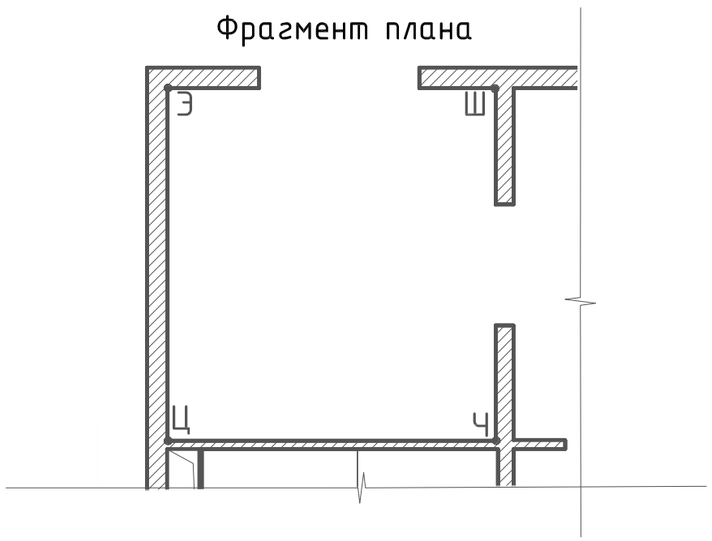


РАЗВЕРТКИ ПО СТЕНАМ в помещении 317 (спальня) на отм. +9.900

| | | | |
|---|---|---|---|
| заказчик | | | РАЗВЕРТКИ ПО СТЕНАМ в помещении 317 (спальня) |
| архитектор | | | |
| дизайнер | | | |
| | | | Гостиничный комплекс "GOLDEN HILLS" |
| | | | |

масштаб

листов 18

лист 16

ТЕКСТУРА
ателье интерьерных решений
Краснодар
ул. Чапаева, 106
+7 989 806 2575
http://textura-design.ru
mail: textura-design@mail.ru
skype: textura_evgeniya

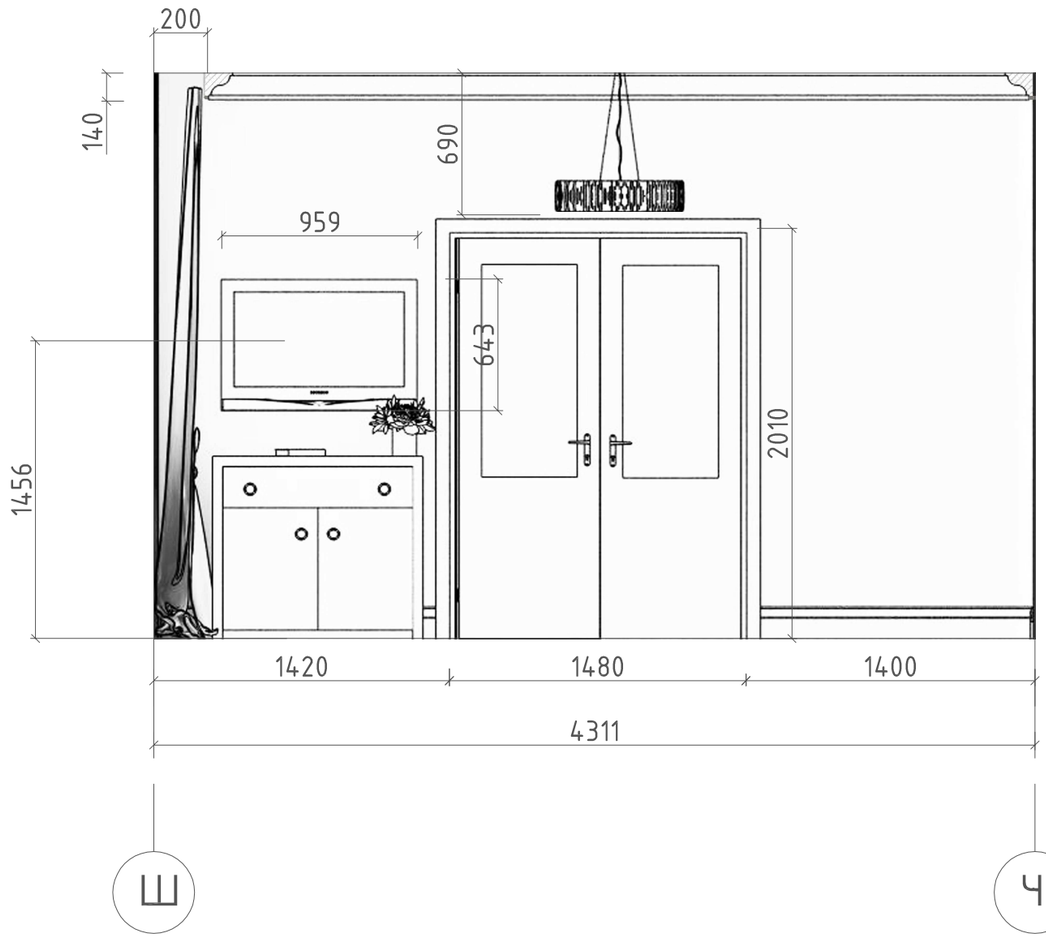


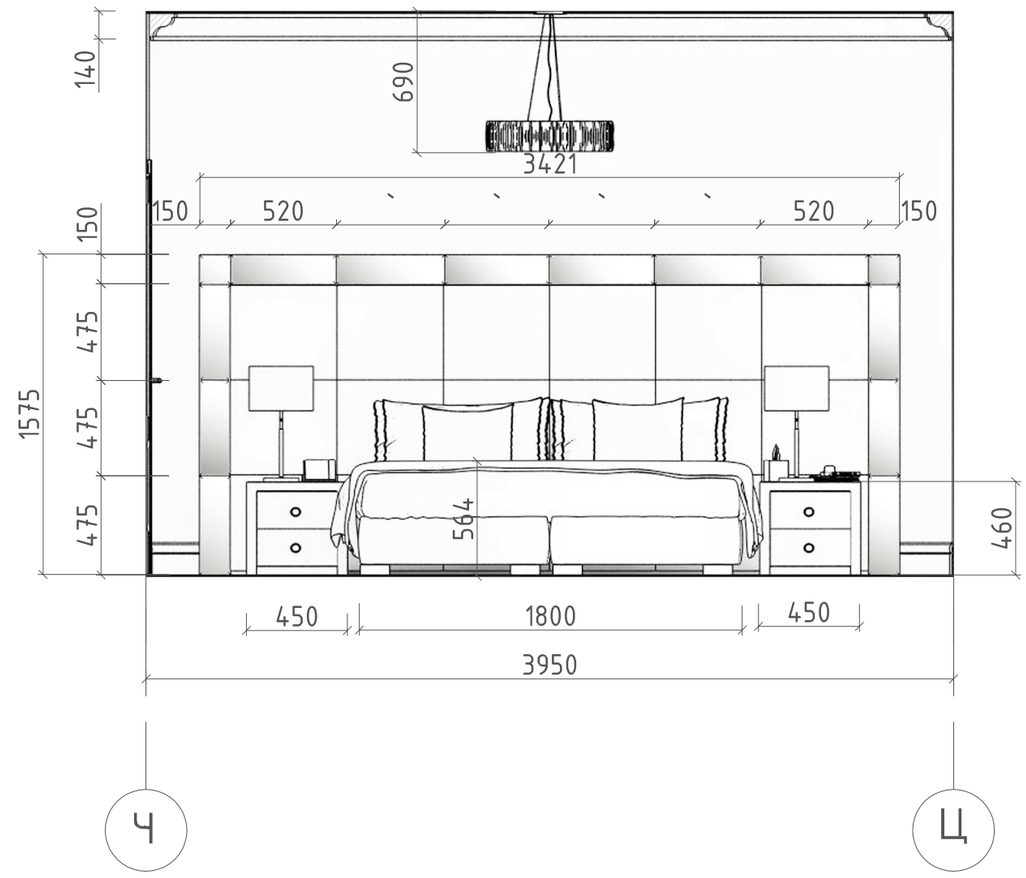


Фрагмент плана

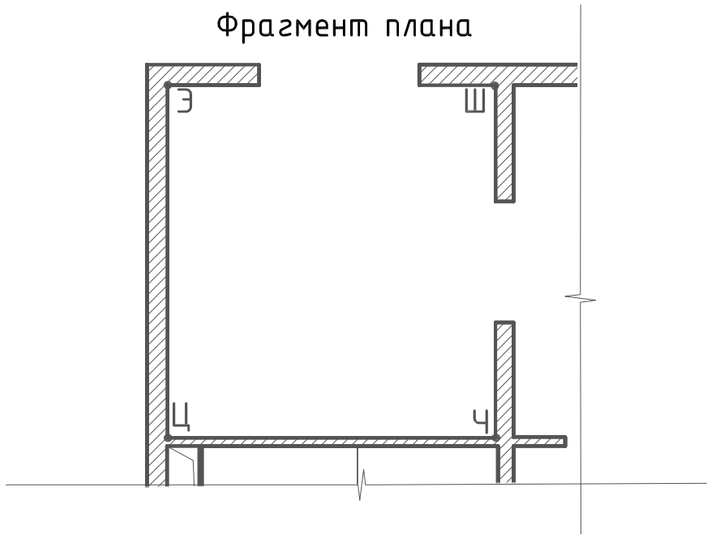


РАЗВЕРТКИ ПО СТЕНАМ в помещении 317 (спальня) на отм. +9.900

| | | | |
|---|---|---|---|
| заказчик | | | РАЗВЕРТКИ ПО СТЕНАМ в помещении 317 (спальня) |
| архитектор | | | |
| дизайнер | | | |
| | | | Гостиничный комплекс "GOLDEN HILLS" |
| | | | |

масштаб
листов 18
лист 17

ТЕКСТУРА
ателье интерьерных решений
Краснодар
ул. Чапаева, 106
+7 989 806 2575
http://textura-design.ru
mail: textura-design@mail.ru
skype: textura_evgeniya

| № пом. | Наименование помещения | Потолок | | Стены | | Пол | |
|---|---|---|---|---|---|---|---|
| | | Площ. м2 | Вид отделки | Площ. м2 | Вид отделки | Площ. м2 | Вид отделки |
| 1 | Прихожая | 7,2 | - Выравнивание<br>- затирка<br>- покраска белым цветом | 31,5 | - Обои / DECORFLEX-виниловые обои на бумажной основе GZ44/27 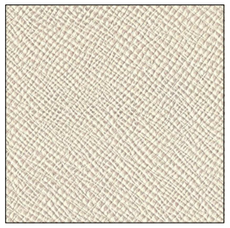 | 7,1 | ковровое покрытие<br>ITC Balta, Rossini 38 |
| | | | - Потолочный карниз с гладким профилем H 130-150 мм | | | 7,9 | плинтус деревянный h100мм<br>цвет соответствует цвету<br>обналички дверей |
| 2 | Гостиная | 17,8 | - Выравнивание<br>- затирка<br>- покраска белым цветом | 46,6 | - Обои / DECORFLEX-виниловые обои на бумажной основе GZ44/27 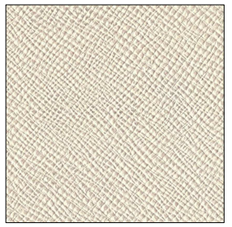 | 17,6 | ковровое покрытие<br>ITC Balta, Rossini 38 |
| | | | - Потолочный карниз с гладким профилем H 150-170мм | | | 11,6 | плинтус деревянный h100мм<br>цвет соответствует цвету<br>обналички дверей |
| 3 | Спальня | 17,6 | - Выравнивание<br>- затирка<br>- покраска белым цветом | 46,3 | - Обои / DECORFLEX-виниловые обои на бумажной основе GZ44/27 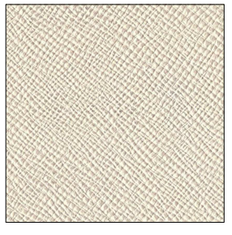 | 17,2 | ковровое покрытие<br>ITC Balta, Rossini 38 |
| | | | - Потолочный карниз с гладким профилем H 170мм | | | 13,0 | плинтус деревянный h100мм<br>цвет соответствует цвету<br>обналички дверей |
| 4 | Сан.узел | 7,4 | - натяжной потолок - белый матовый | В том числе покрытие плиткой столешницы под раковины и покрытие плиткой подиума для ванной | | 3,7 | Напольная плитка Porcelanosa<br>MARMI TRAVERTINO Noce 316x316 |
| | | | | 8,0 | Настенная плитка Porcelanosa<br>RECIFE PULPIS PV 316x900 | | |
| | | | | 12,2 | Настенная плитка Porcelanosa<br>Kali Crema 316x900 | | |
| | | | | 2,2 | Настенная плитка Porcelanosa<br>MARMI TRAVERTINO Noce316x900 | | |
| | | | | 4,4 | Зеркало | | |

| | | | |
|---|---|---|---|
| заказчик | | | СВОДНАЯ ВЕДОМОСТЬ ОТДЕЛОЧНЫХ МАТЕРИАЛОВ |
| архитектор | | | |
| дизайнер | | | |
| | | | Гостиничный комплекс "GOLDEN HILLS" |
| | | | |

масштаб

листов 18

лист 18

ТЕКСТУРА
ателье интерьерных решений
Краснодар
ул. Чапаева, 106
+7 989 806 2575
http://textura-design.ru
mail: textura-design@mail.ru
skype: textura_evgeniya